
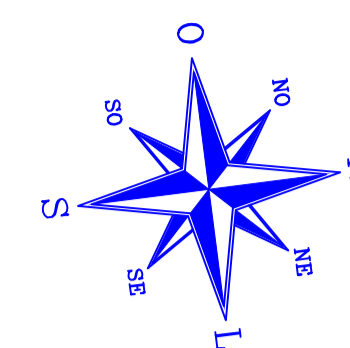


Q-161

RUA QUERINO SCARAVONATTI

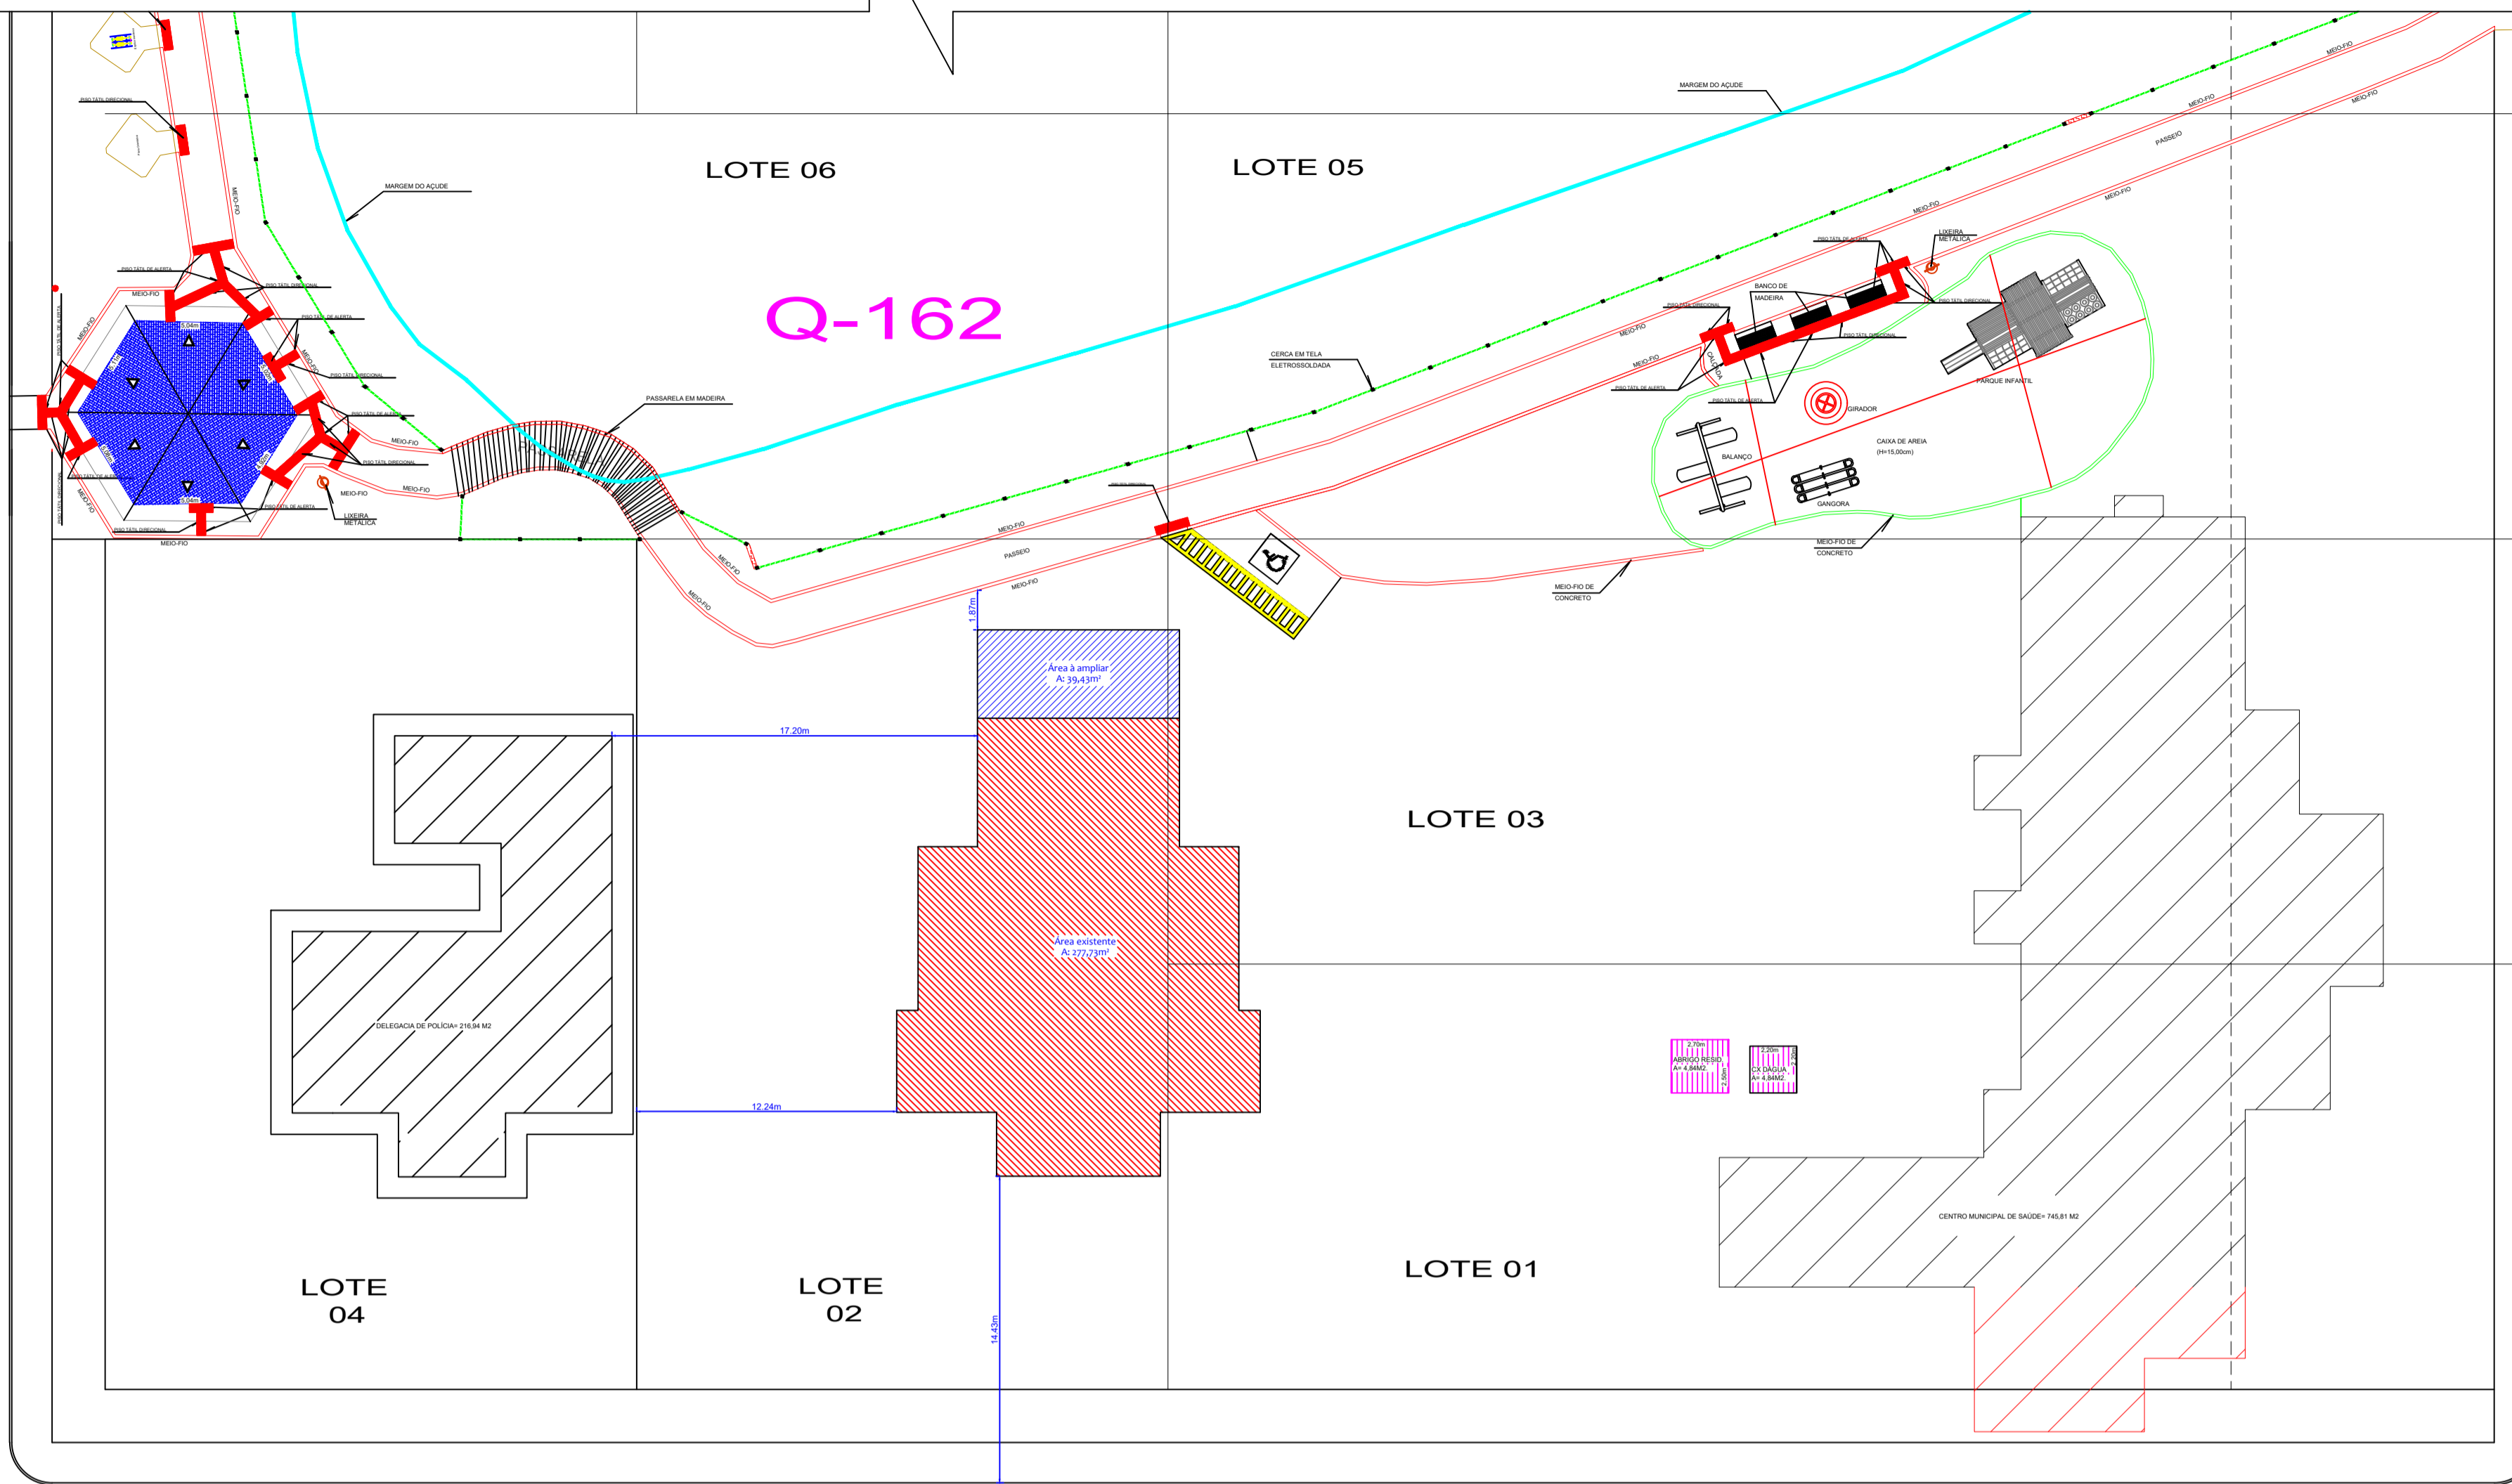

25.00

Q-151

25.00

25.00

 **PLANTA DE LOCALIZAÇÃO**
Escala: 1/250



É PROIBIDO A REPRODUÇÃO TOTAL OU PARCIAL DESTE PROJETO, SEM A AUTORIZAÇÃO POR ESCRITO PELO PROJETISTA - LEI Nº 9610 (19/02/1998)

| | |
|---|--|
| PROPRIETÁRIO PREFEITURA MUNICIPAL DE BANDEIRANTE Assinatura do Proprietário | Área ampliação 39,43m ² Área reforma 41,85m ² |
| RESPONSÁVEL TÉCNICO Engº Civil Giovane Miguel Kuhn - CREA/SC nº 186.990-8 | DATA Março/2023 |
| PROJETO AMPLIAÇÃO E REFORMA - PREFEITURA MUNICIPAL | UNIDADES m |
| ESPECIFICAÇÃO Projeto Arquitetônico - Planta de Localização | DESENHO Giovane Kuhn |
| ENDEREÇO Avenida Santo Antonio, 1069 - Bandeirante/SC | PRANCHA A1 |
| CONTATO Av. Santo Antonio, 1069 - Bandeirante/SC / (49) 3626-0012 / E-mail: engenharia@bandeirante.sc.gov.br | |