

PROJETO GEOMÉTRICO CALÇADAS
TRECHO DA RUA DO COMÉRCIO

Esc 1:350

NOTAS:





- A posição das entradas de veículos serão ajustadas conforme entrada existente *in loco* e/ou definidas junto aos proprietários dos lotes, mantendo o tamanho definido em projeto;
- A arborização deverá ser compatibilizada com as entradas, portanto as medidas apresentadas são apenas referências e devem ser ajustadas no local.

DETALHE PLACA R-1

R-1: Parada Obrigatória		
Forma	Cor	
Octogonal	Fundo	Vermelha
	Símbolo	Branca
	Orla interna	Branca
Quantidade	Orla externa	Vermelha
1 und.	Letras	Branca
Via	Lado (m)	Orla int. (m)
Urbana	0,35	0,028

DETALHE PLACA R-19

R-19: Velocidade Máxima Permitida		
Forma	Cor	
Circular	Fundo	Branca
	Orla	Vermelha
Quantidade	Letras	Preta
02 und.	Dimensão (m)	Tubo (m)
Via	0,50	0,075
Urbana	0,50	0,075

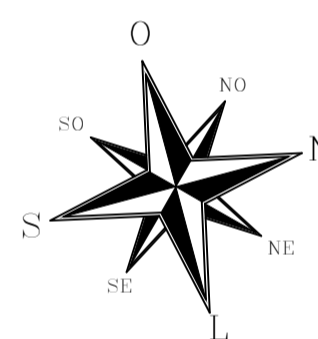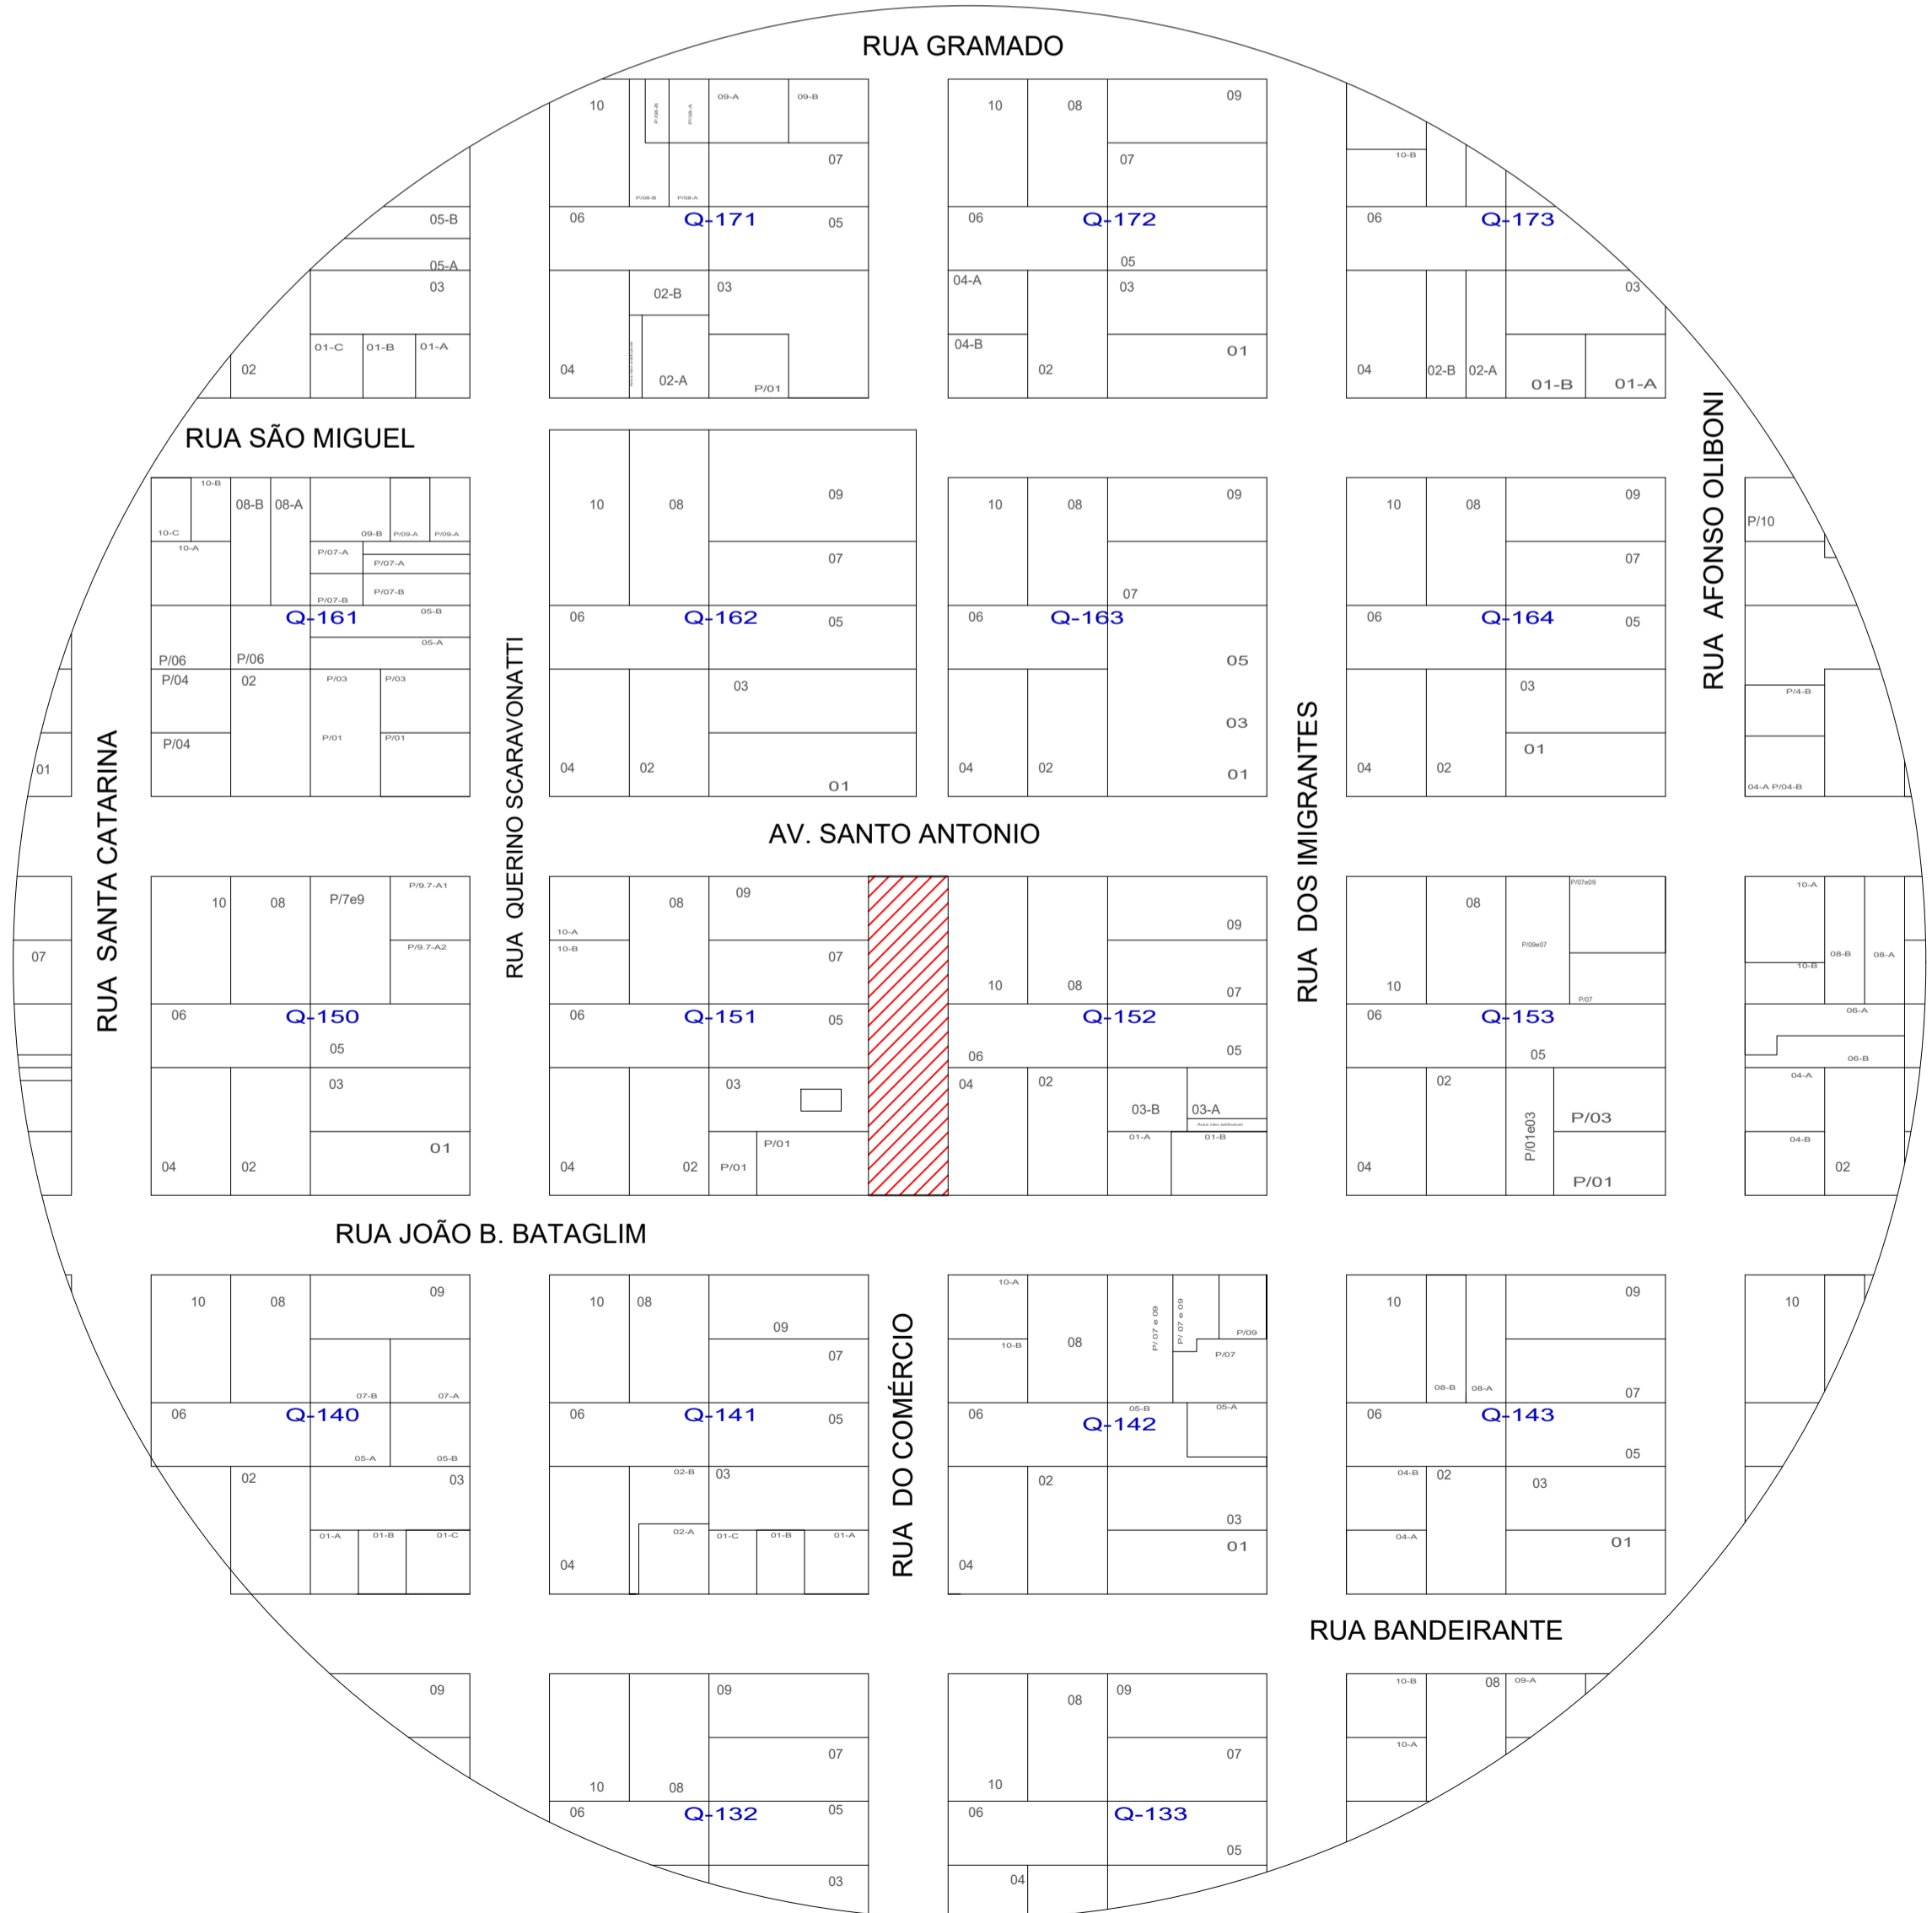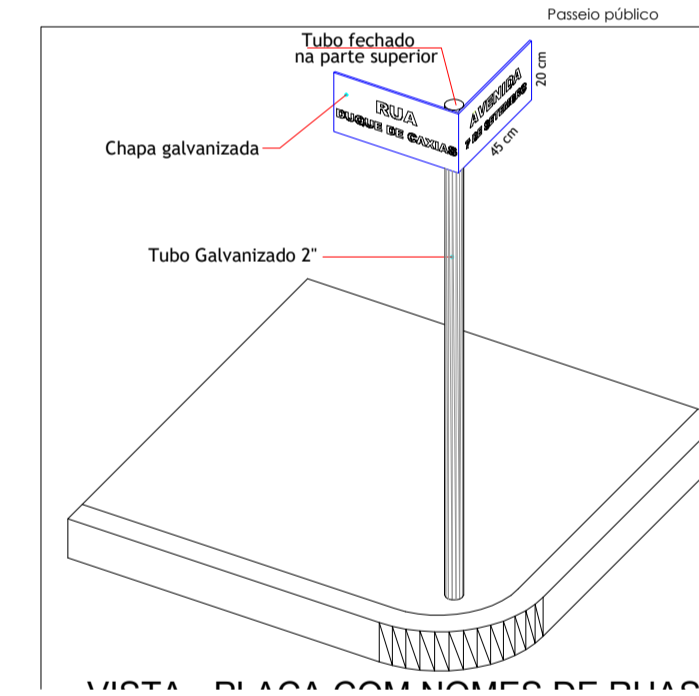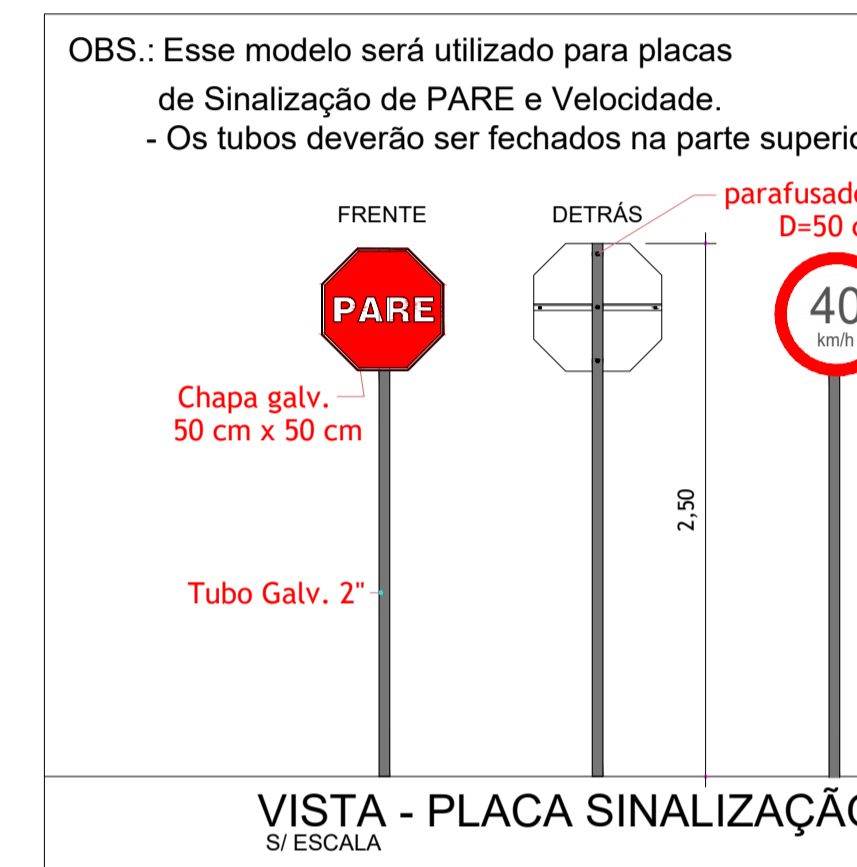

LOCAÇÃO DA PAVIMENTAÇÃO DE PASSEIO PÚBLICO

Esc 1:2000

É PROIBIDO A REPRODUÇÃO TOTAL OU PARCIAL DESTA PROJETO, SEM A AUTORIZAÇÃO POR ESCRITO PELO PROJETISTA - LEI Nº 9610 (19/02/1998)

PROPRIETÁRIO PREFEITURA MUNICIPAL DE BANDEIRANTE Assinatura do Proprietário	Área total 428,44m ²
RESPONSÁVEL TÉCNICO Engº Civil Alana Karolyne Dametto dos Santos - CREA/SC nº 188.897-6	DATA Agosto/2023
ESPECIFICAÇÃO Locação e Projeto Geométrico	UNIDADES m
PROJETO Pavimentação de passeio público em Trecho da Rua do Comércio	DESENHO Alana Santos
ENDEREÇO Rua do Comércio, Centro - Bandeirante/SC	PRANCHA A1
CONTATO Av. Santo Antônio, 1069 - Bandeirante/SC / (49) 3626-0012 / E-mail: gmc@bandeirante.sc.gov.br	