


PROJETO GEOMÉTRICO E SINALIZAÇÃO
TRECHO DA AVENIDA SANTO ANTONIO
 Esc 1:350

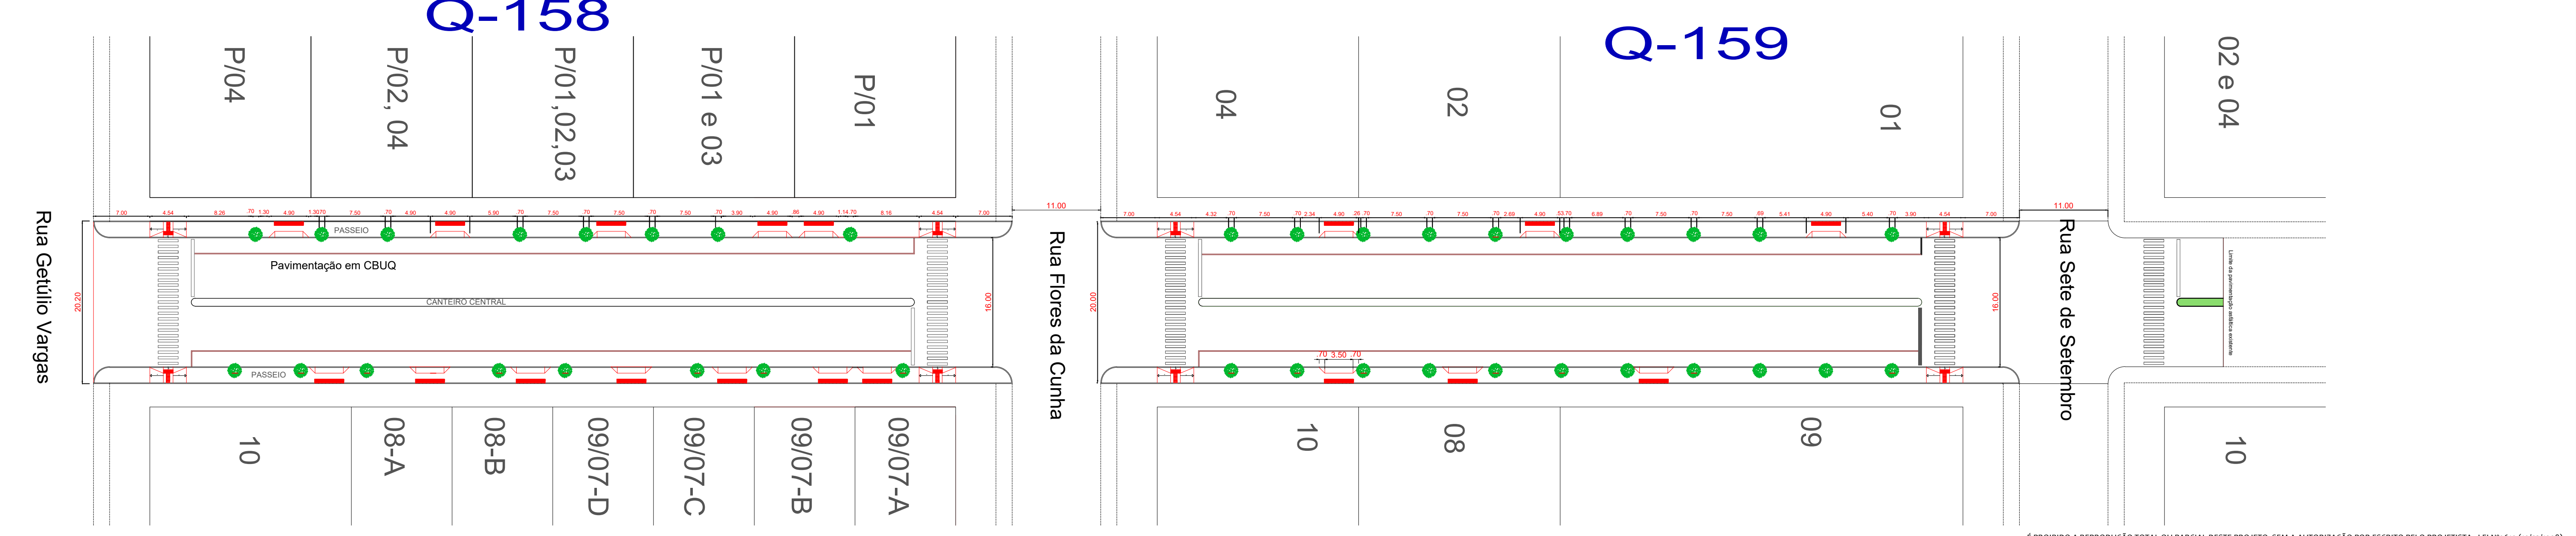

PROJETO ARBORIZAÇÃO
TRECHO DA AVENIDA SANTO ANTONIO
 Esc 1:400

- NOTAS:
- A posição das entradas de veículos serão ajustadas conforme entrada existente *in loco* e/ou definidas junto aos proprietários dos lotes, mantendo o tamanho definido em projeto;
 - A arborização deverá ser compatibilizada com as entradas, portanto as medidas apresentadas são apenas referências e devem ser ajustadas no local.

É PROIBIDO A REPRODUÇÃO TOTAL OU PARCIAL DESTA PROJETO, SEM A AUTORIZAÇÃO POR ESCRITO PELO PROJETISTA - LEI Nº 9610 (13/02/1998)

| | | |
|--|--|------------------------------------|
| PROPRIETÁRIO PREFEITURA MUNICIPAL DE BANDEIRANTE Assinatura do Proprietário | | Área total 947,64m ² |
| RESPONSÁVEL TÉCNICO Engº Civil Giovane Miguel Kuhn - CREA/SC nº 186.990-8 | | DATA Abril/2023 |
| ESPECIFICAÇÃO Projeto Executivo da Pavimentação | | UNIDADES m |
| PROJETO Passeio Público em Trecho da Avenida Santo Antônio | | DESENHO Giovane Kuhn |
| ENDEREÇO Avenida Santo Antônio, centro - Bandeirante/SC | | PRANCHA A3 |
| CONTATO Av. Santo Antônio, 1069 - Bandeirante/SC / (49) 3626-0012 / E-mail: gmc@bandeirante.sc.gov.br | | |