


PROJETO GEOMÉTRICO E SINALIZAÇÃO
TRECHO DA AVENIDA SANTO ANTONIO
 Esc 1:350

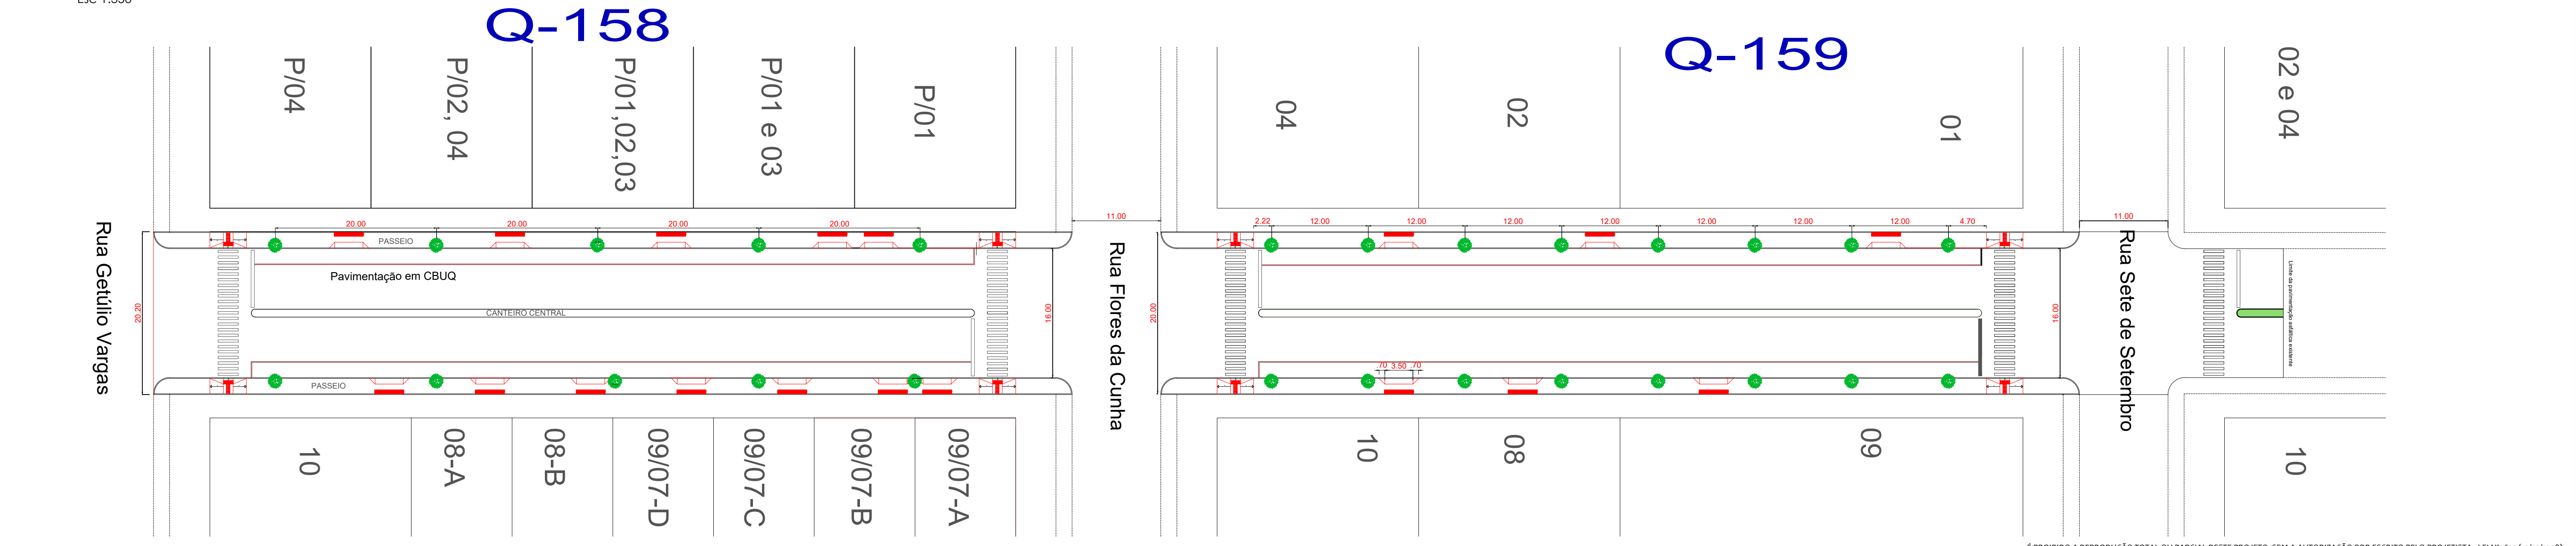

PROJETO ARBORIZAÇÃO
TRECHO DA AVENIDA SANTO ANTONIO
 Esc 1:400

NOTAS:

- A posição das entradas de veículos serão ajustadas conforme entrada existente *in loco* e/ou definidas junto aos proprietários dos lotes, mantendo o tamanho definido em projeto;
- A arborização deverá ser compatibilizada com as entradas, portanto as medidas apresentadas são apenas referências e devem ser ajustadas no local.

É PROIBIDO A REPRODUÇÃO TOTAL OU PARCIAL DESTA PROJETO, SEM A AUTORIZAÇÃO POR ESCRITO PELO PROJETISTA - LEI Nº9610 (13/02/1998)

PROPRIETÁRIO PREFEITURA MUNICIPAL DE BANDEIRANTE _____ Assinatura do Proprietário		Área total 4.151,22m ²
RESPONSÁVEL TÉCNICO Engº Civil Giovane Miguel Kuhn - CREA/SC nº 186.990-8		DATA Abril/2023
ESPECIFICAÇÃO Projeto Executivo da Pavimentação		UNIDADES m
PROJETO Pavimentação em CBUQ em Trecho da Avenida Santo Antônio		DESENHO Giovane Kuhn
ENDEREÇO Avenida Santo Antônio, centro - Bandeirante/SC		PRANCHA A3
CONTATO Av. Santo Antônio, 1069 - Bandeirante/SC / (49) 3626-0012 / E-mail: gmc@bandeirante.sc.gov.br		