


Perfil Longitudinal - Rua Sete de Setembro

Área de corte: 0,395 m²
Área de aterro: 0,687 m²

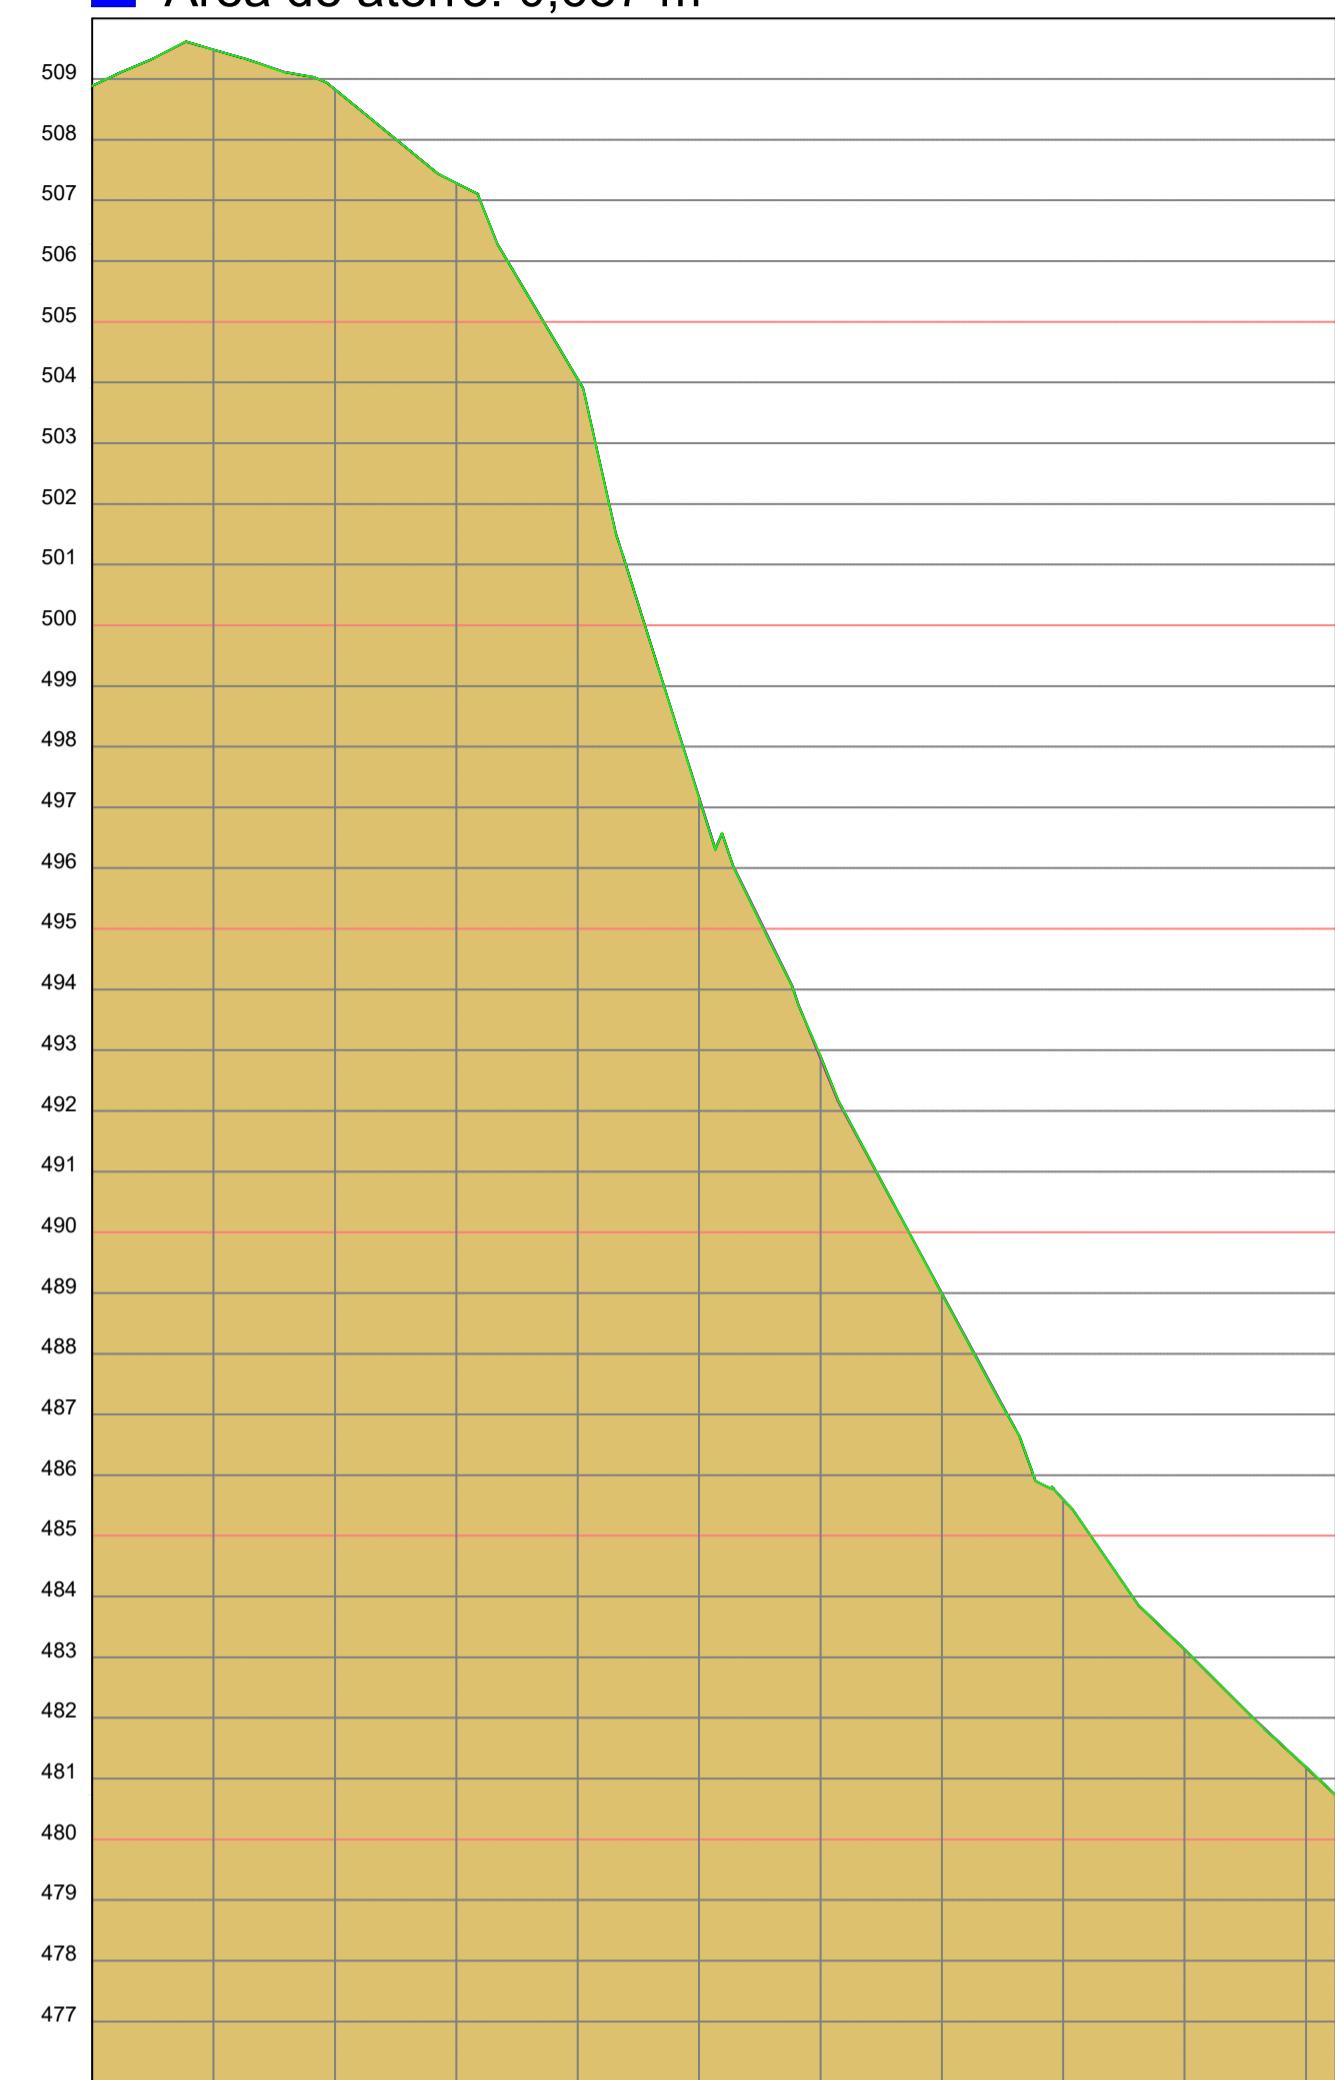


LEGENDA	
SIGLA	DESCRIÇÃO
BL	BOCA DE LOBO
EIXO	EIXO EXIST.
LIXO	LIXEIRA
MARGEM	MARGEM EXIST.
MR	MURO
PT	POSTE
PTP	POSTE PADRÃO
PV	POÇO DE VISITA

LEGENDA	
LAYOUT	DESCRIÇÃO
■	BOCA DE LOBO
△	CASA
▽	CERCA
—	EIXO
—	MARGEM EXIST.
—	MURO
●	POSTE
○	POÇO DE VISITA
△	TUBOS

PLANTA TOPOGRÁFICA

Esc 1:750

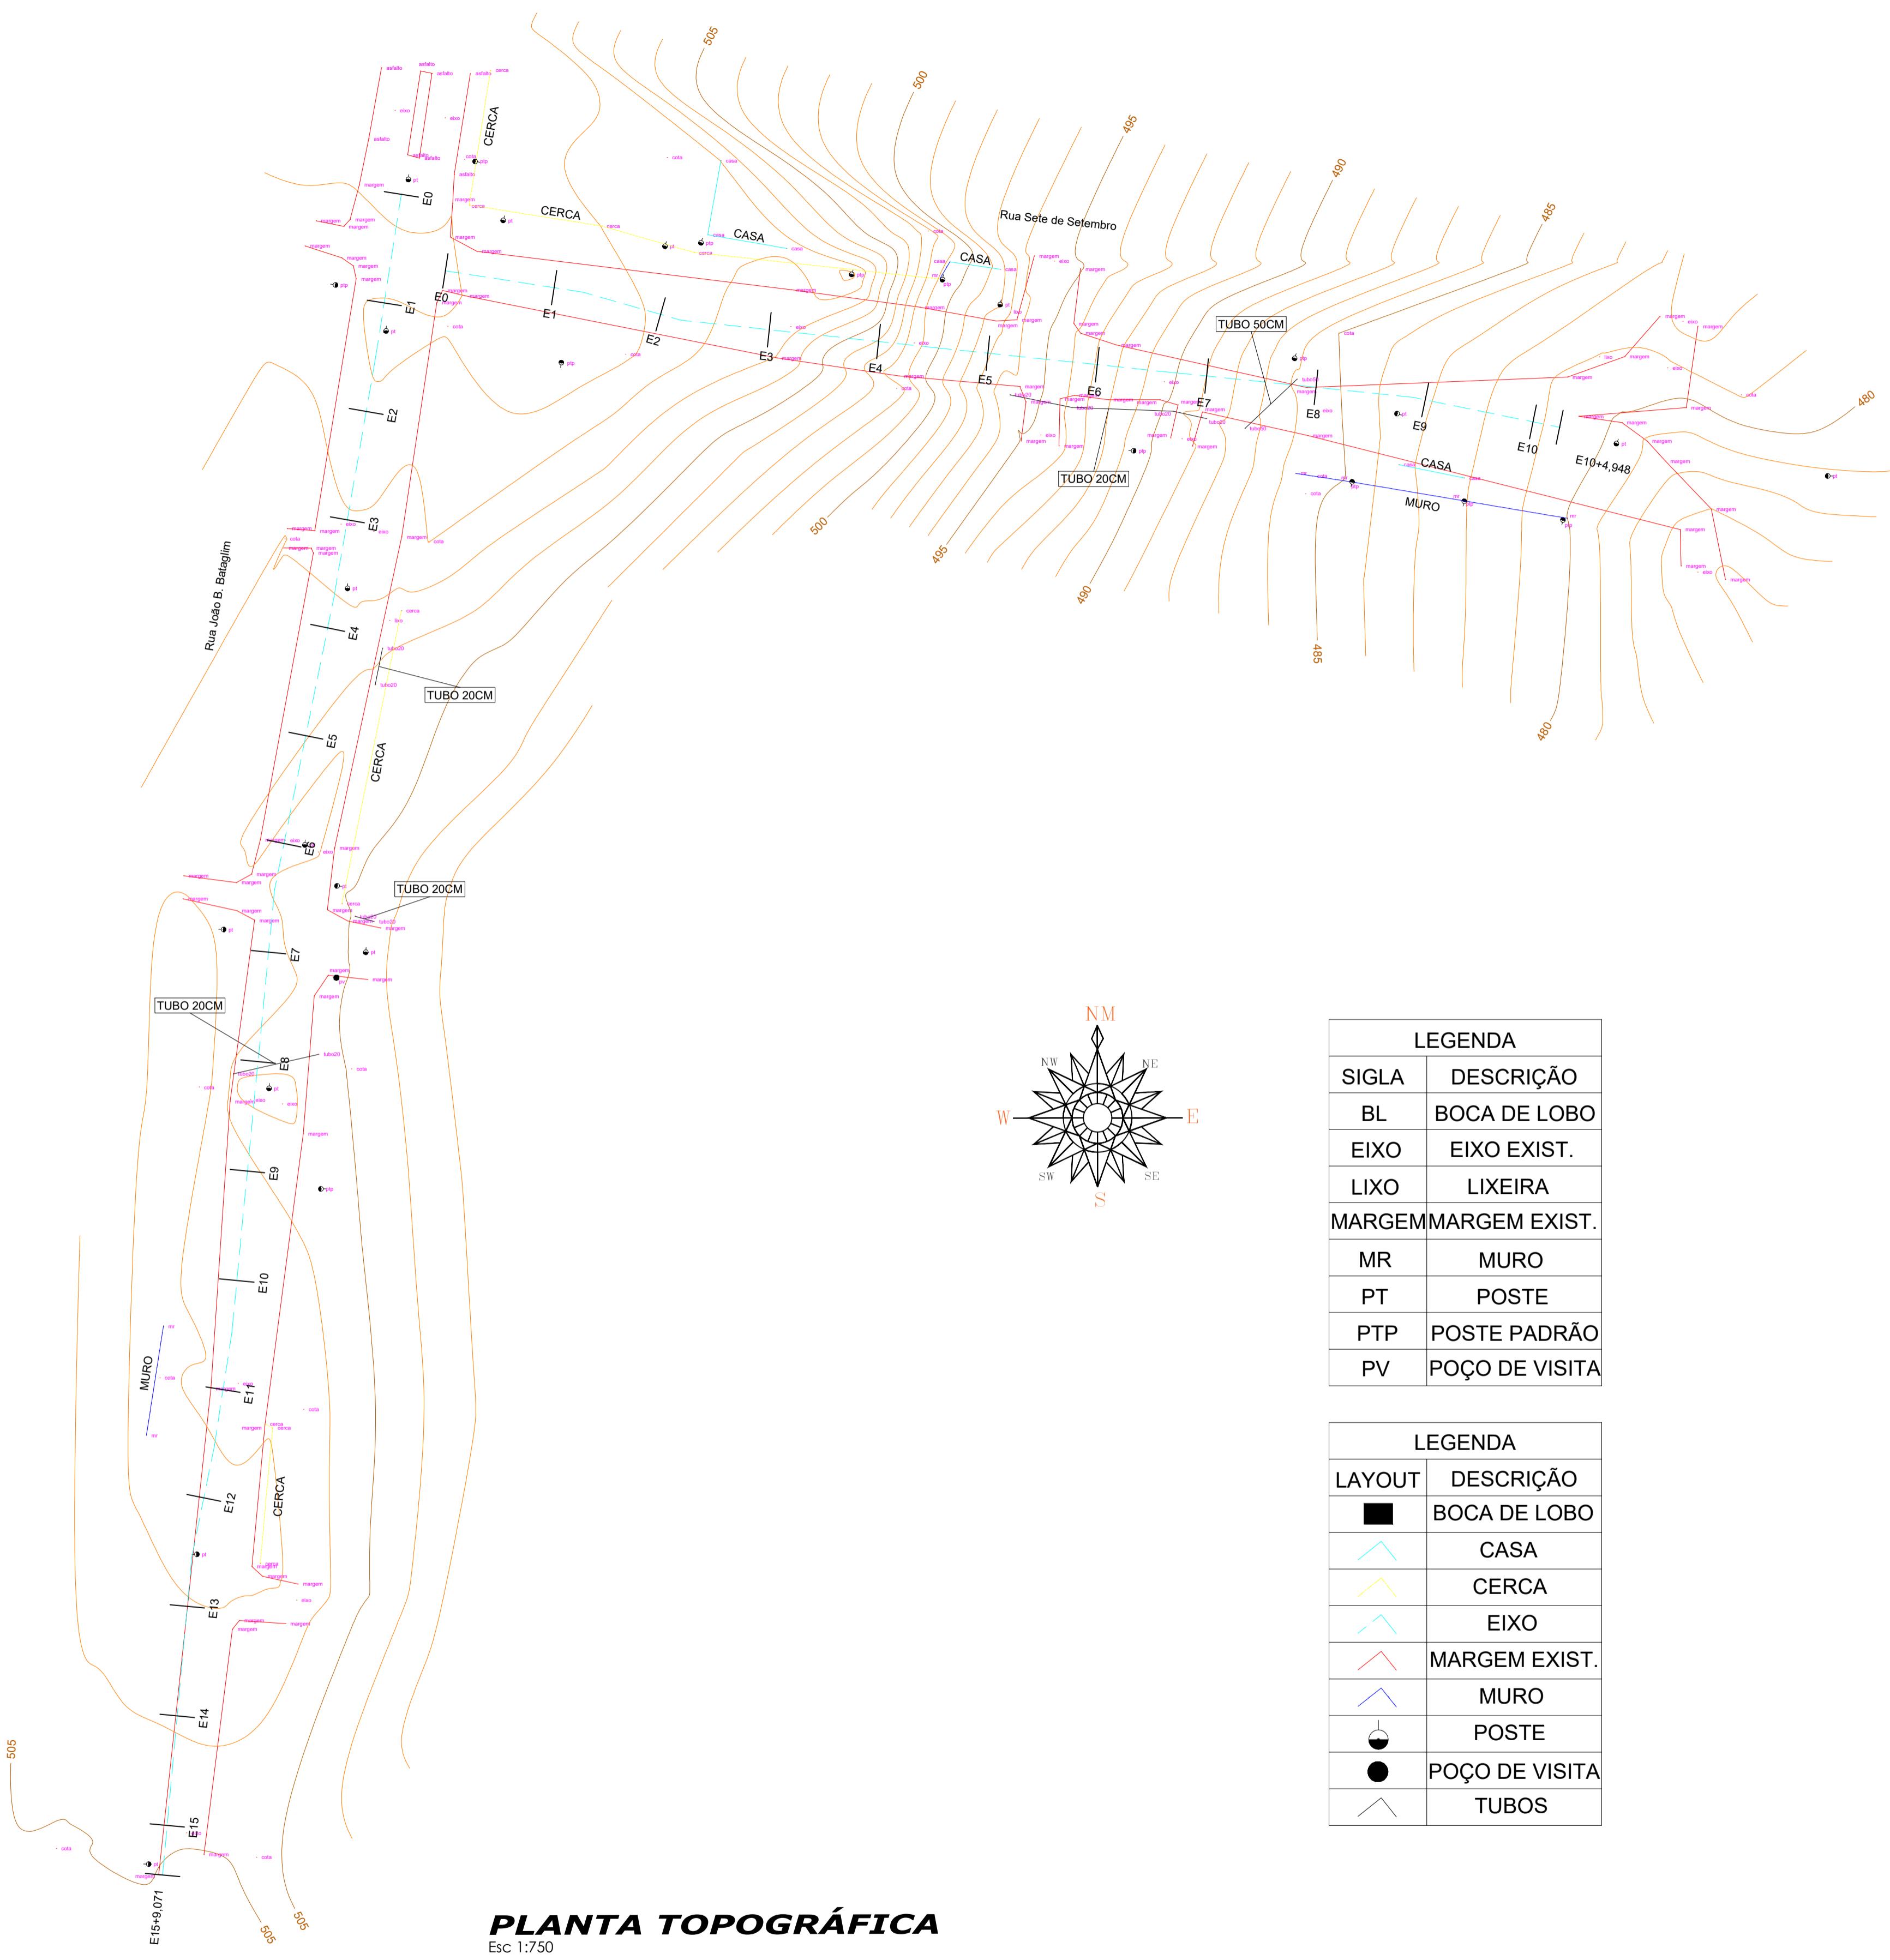

É PROIBIDO A REPRODUÇÃO TOTAL OU PARCIAL DESTE PROJETO, SEM A AUTORIZAÇÃO POR ESCRITO PELO PROJETISTA - LEI N°9610 (19/02/1998)

PROPRIETÁRIO PREFEITURA MUNICIPAL DE BANDEIRANTE	Área total 2.682,78m ²
Assinatura do Proprietário	DATA Abril/2023
RESPONSÁVEL TÉCNICO Engº Civil Giovane Miguel Kuhn - CREA/SC nº 186.990-8	UNIDADES m
ESPECIFICAÇÃO Planta Topográfica dos trechos	DESENHO Giovane Kuhn
PROJETO Pavimentação em CBUQ em Trecho da Rua Sete de Setembro	PRANCHA A1
ENDEREÇO Rua Sete de Setembro, centro - Bandeirante/SC	CONTATO Av. Santo Antônio, 1069 - Bandeirante/SC / (49) 3626-0012 / E-mail: gmc@bandeirante.sc.gov.br