


Q-132

Q-133

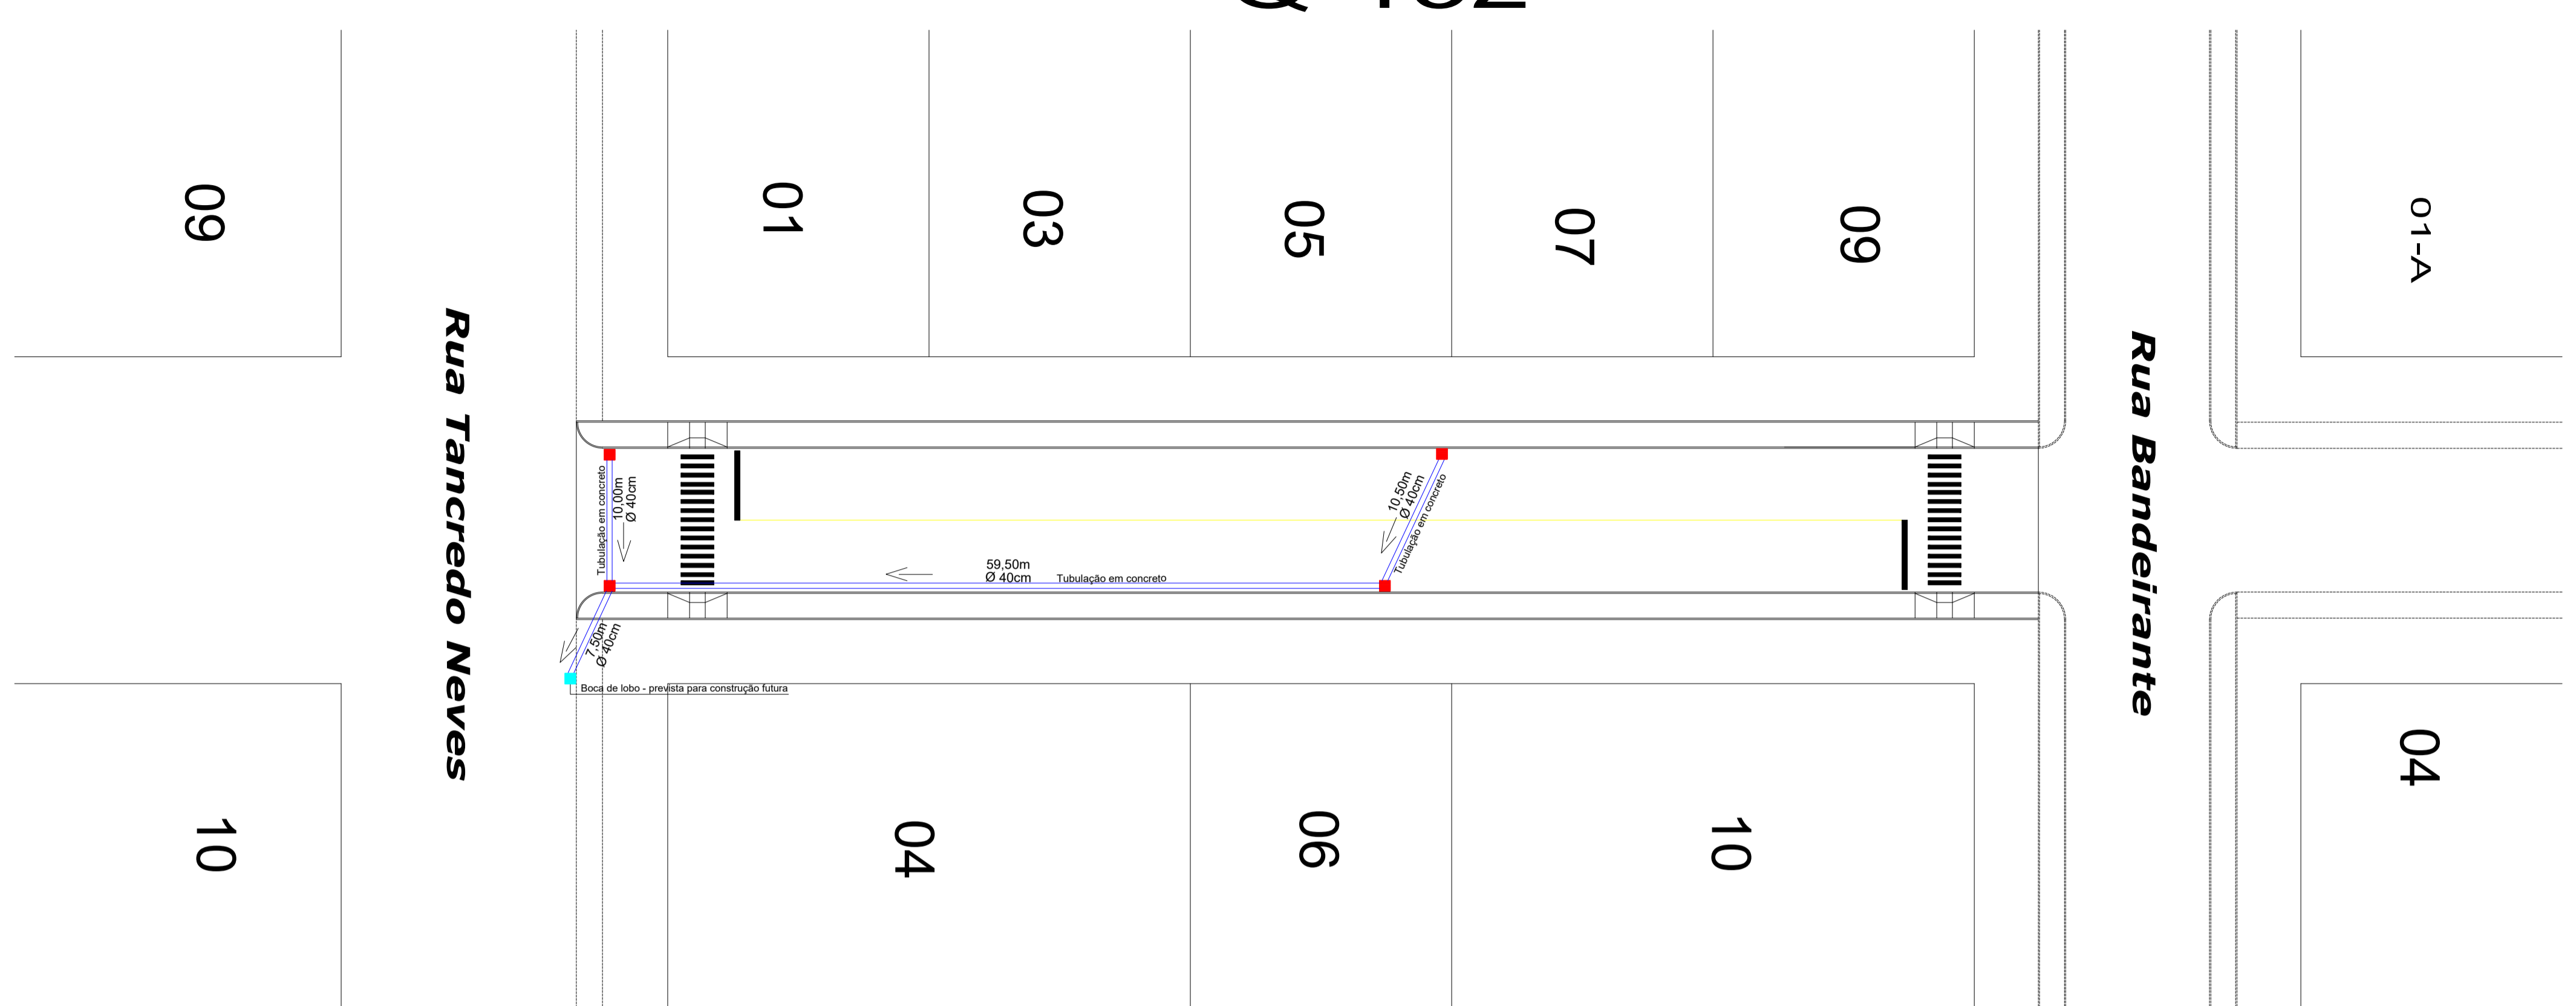


**PROJETO DE DRENAGEM**  
**TRECHO DA RUA DO COMÉRCIO**  
 Esc 1:350



**LEGENDA**

- Boca de lobo à executar
- Boca de lobo para execução futura

**PROJETO DE BOCA-DE-LOBO**  
 S/ Esc.

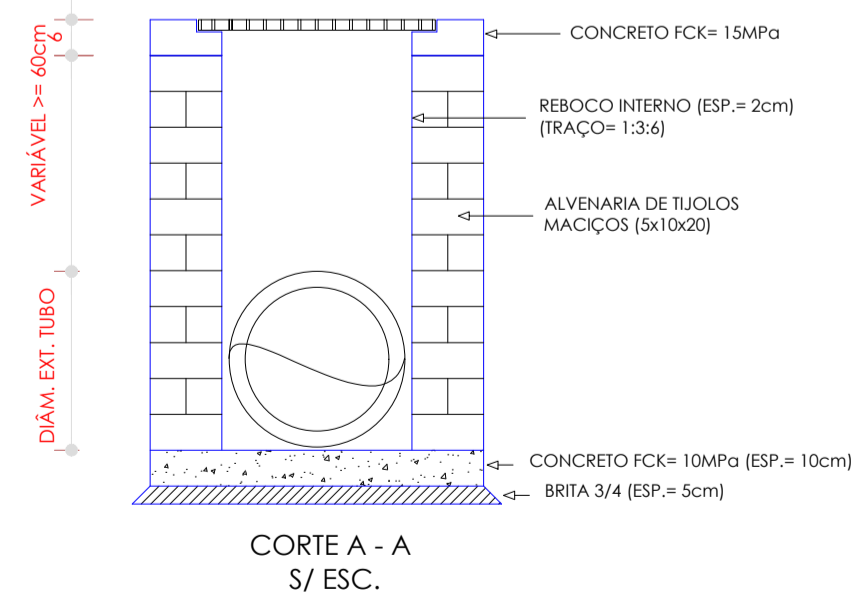

**CAIXA COLETORA C/ BOCA-DE-LOBO**  
 TUBO Ø40cm

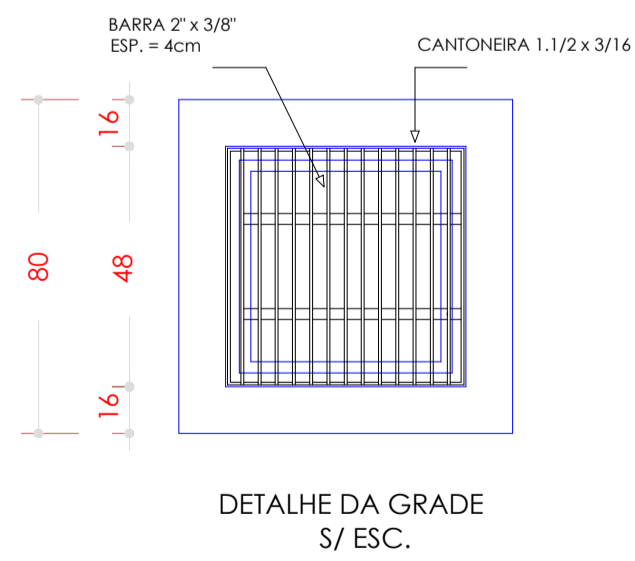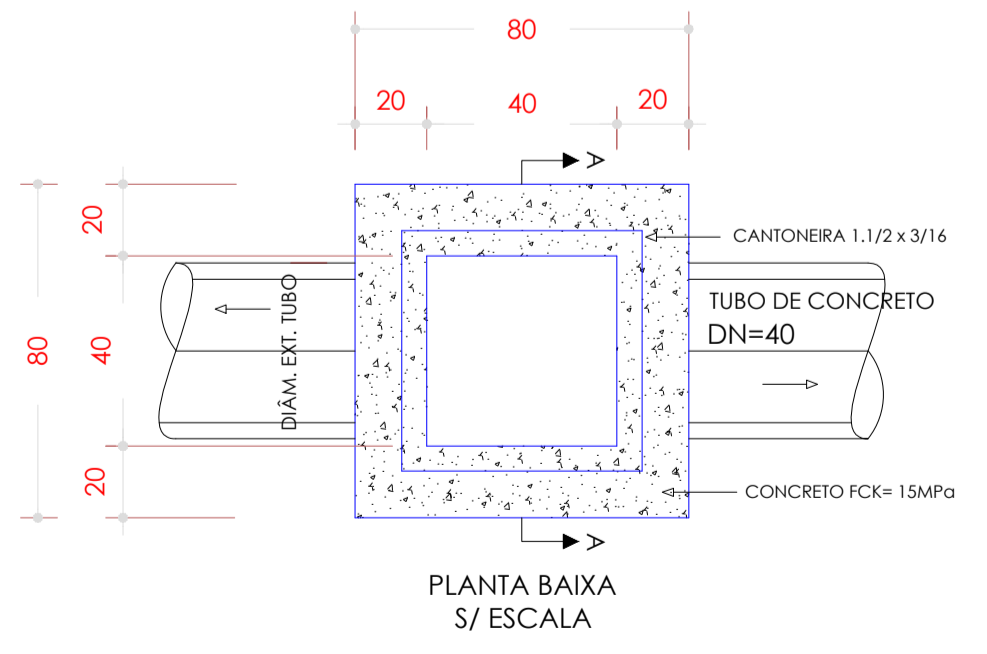

É PROIBIDO A REPRODUÇÃO TOTAL OU PARCIAL DESTA PROJETO, SEM A AUTORIZAÇÃO POR ESCRITO PELO PROJETISTA - LEI Nº9610 (19/02/1998)

PROPRIETÁRIO <b>PREFEITURA MUNICIPAL DE BANDEIRANTE</b> Assinatura do Proprietário		Área total 1.232,62m <sup>2</sup>
RESPONSÁVEL TÉCNICO Engº Civil Giovane Miguel Kuhn - CREA/SC nº 186.990-8		DATA Março/2023
ESPECIFICAÇÃO Projeto de Drenagem		UNIDADES m
PROJETO Pavimentação em CBUQ em Trecho da Rua do Comércio		DESENHO Giovane Kuhn
ENDEREÇO Rua do Comércio, centro - Bandeirante/SC		PRANCHA <b>A4</b>
CONTATO Av. Santo Antônio, 1069 - Bandeirante/SC / (49) 3626-0012 / E-mail: gmc@bandeirante.sc.gov.br		