
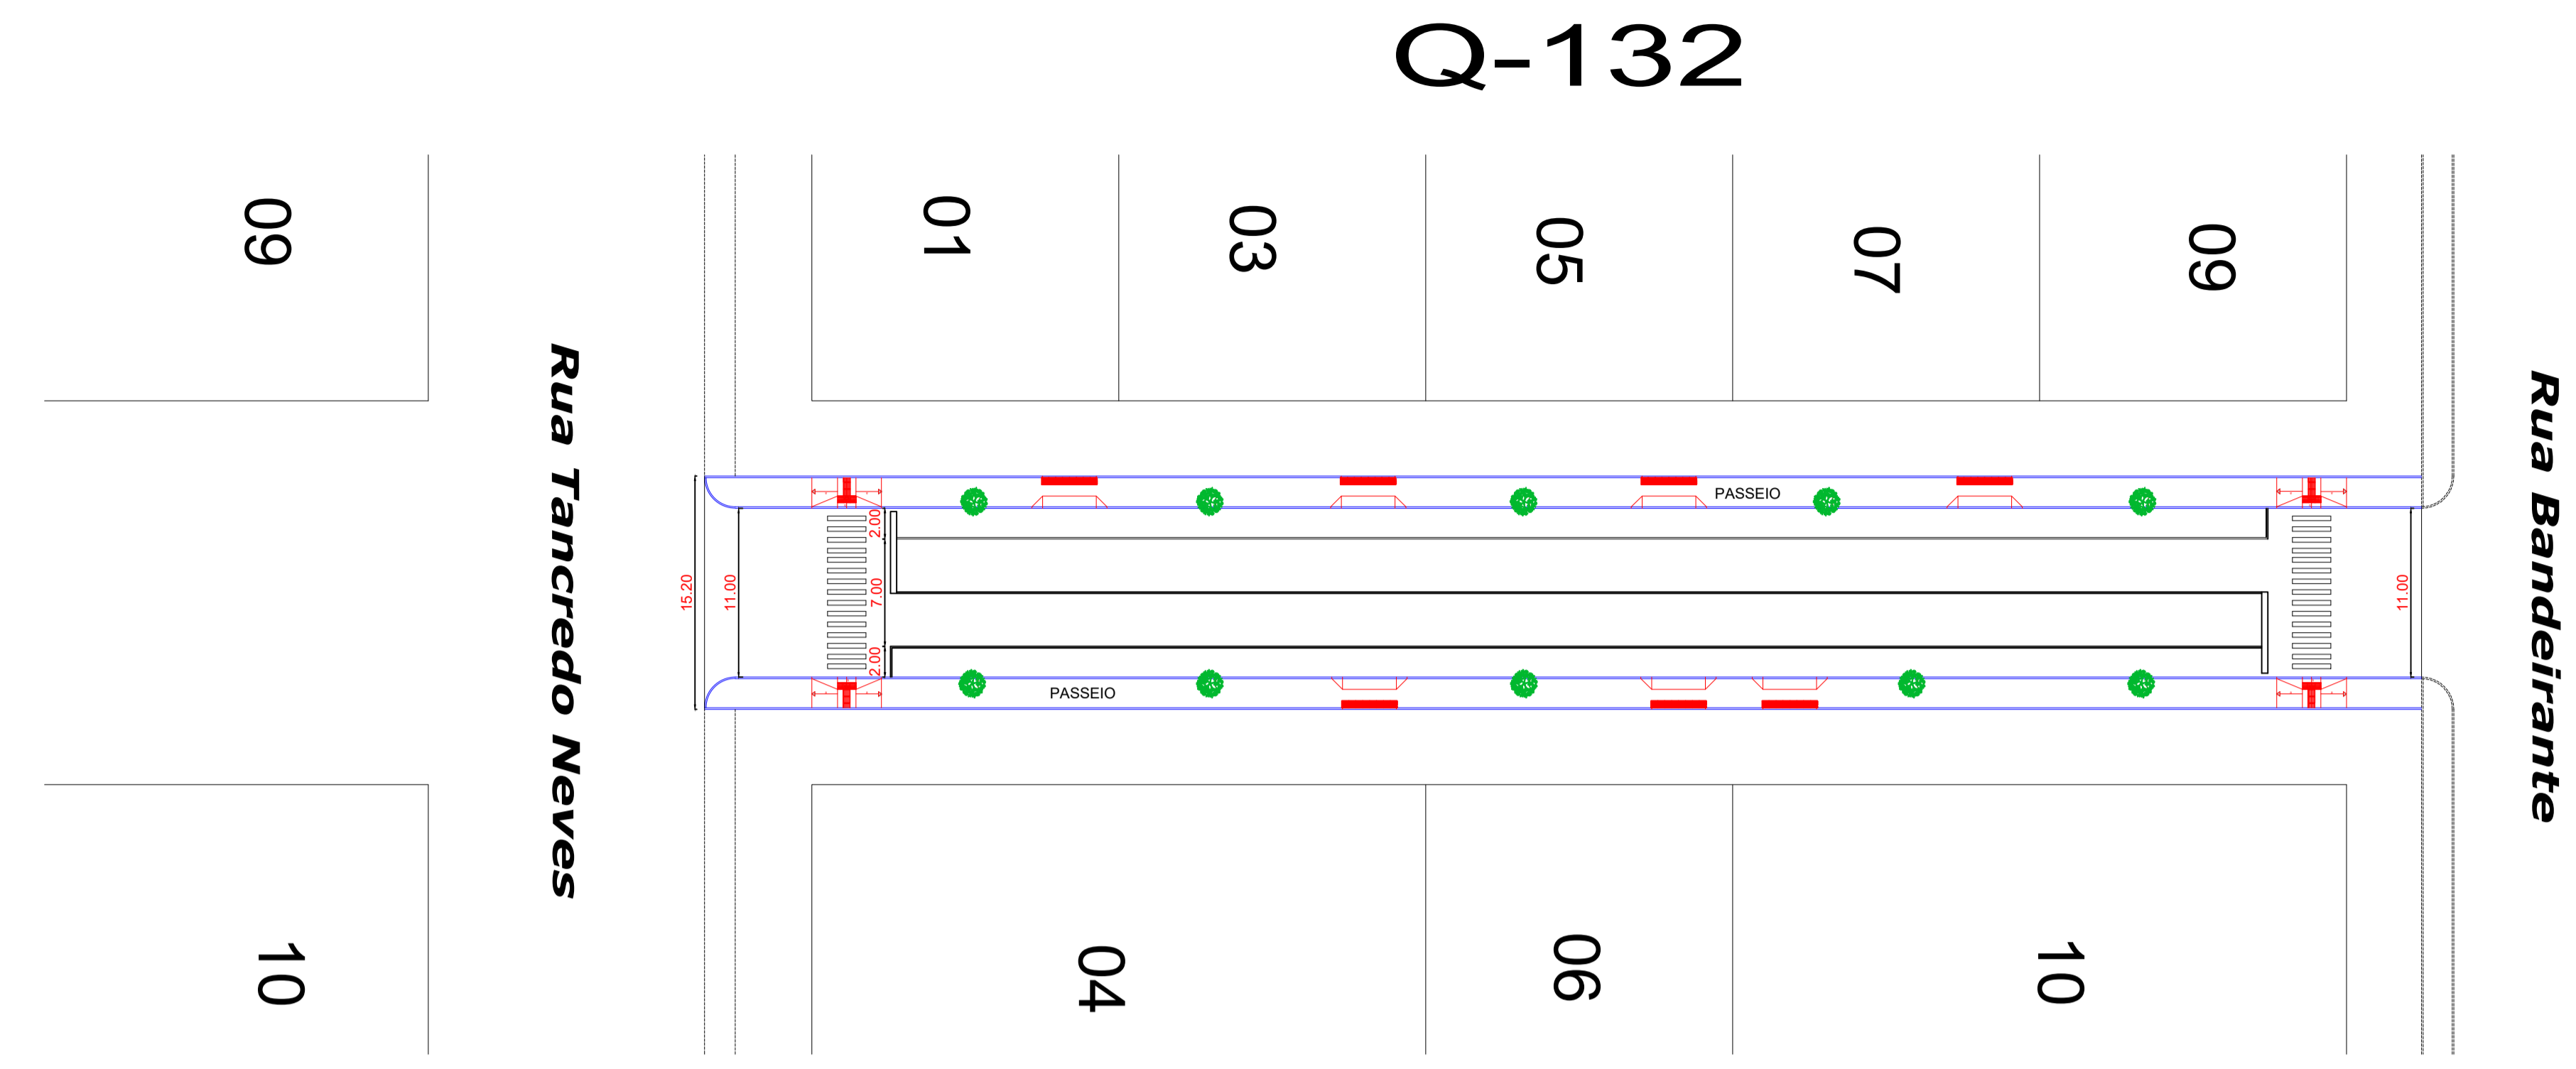



R-7 Placa Obrigatória				R-19 Velocidade Máxima Permitida			
Forma	Octogonal	Cor	Vermelha	Forma	Circular	Cor	Branca
Símbolo	Branco	Fundo	Vermelha	Fundo	Branco	Quantidade	Quantidade

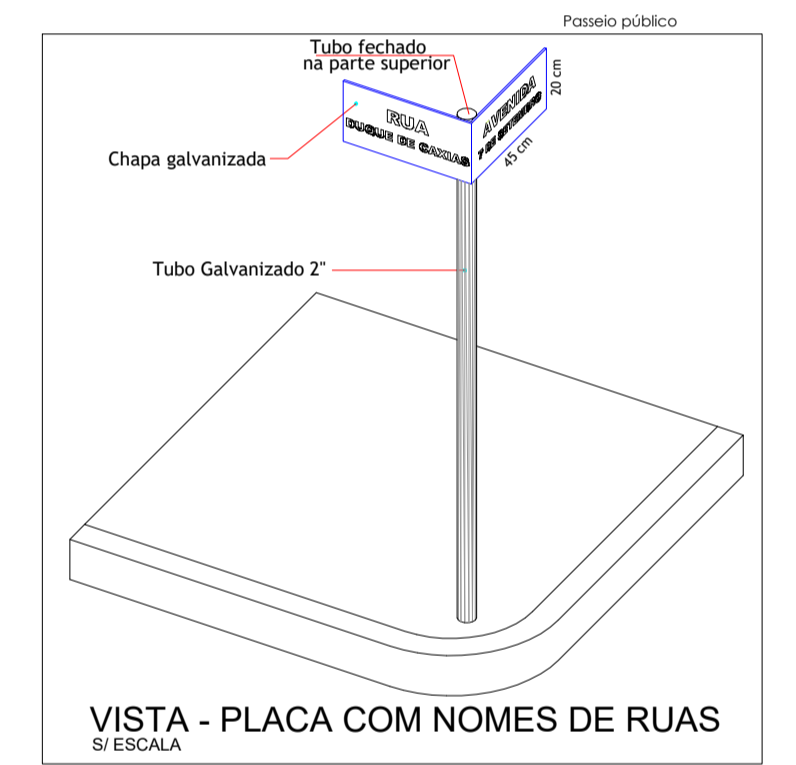

**PROJETO DE ARBORIZAÇÃO**  
**TRECHO DA RUA DO COMÉRCIO**  
Esc 1:350


- NOTAS:
- A posição das entradas de veículos serão ajustadas conforme entrada existente *in loco* e/ou definidas junto aos proprietários dos lotes, mantendo o tamanho definido em projeto;
  - A arborização deverá ser compatibilizada com as entradas, portanto as medidas apresentadas são apenas referências e devem ser ajustadas no local.

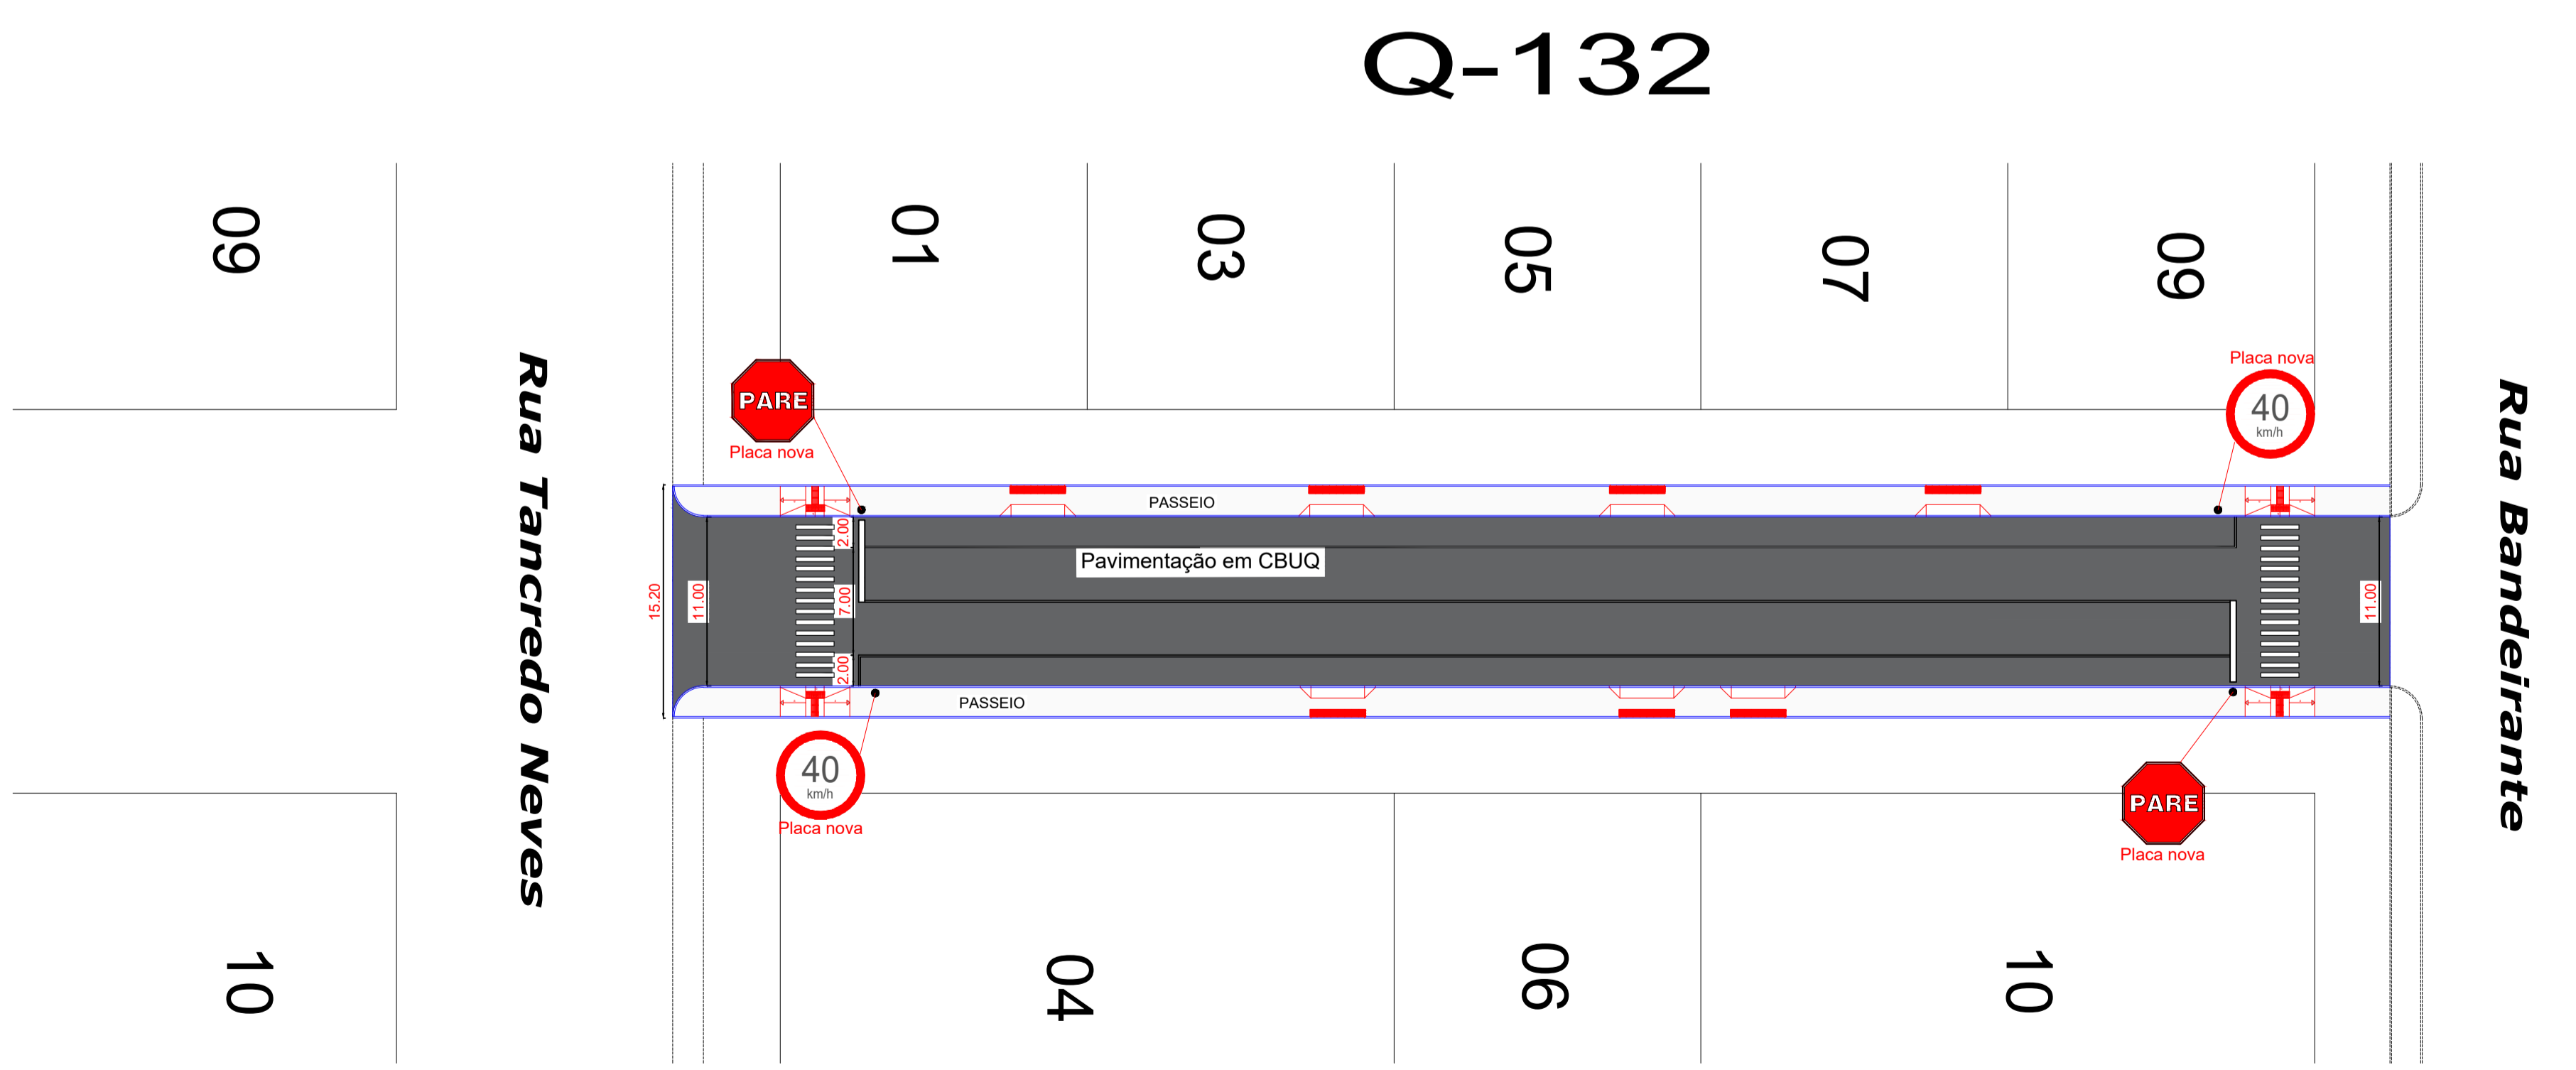

**PROJETO EXECUTIVO**  
**TRECHO DA RUA DO COMÉRCIO**  
Esc 1:350

- LEGENDA:
- Pavimentação asfáltica em C.B.U.Q. (à executar sobre estrada de chão) - 1,232,62m<sup>2</sup>
  - Meio fio em concreto simples

É PROIBIDO A REPRODUÇÃO TOTAL OU PARCIAL DESTA PROJETO, SEM A AUTORIZAÇÃO POR ESCRITO PELO PROJETISTA - LEI Nº 9610 (13/02/1998)

PROPRIETÁRIO <b>PREFEITURA MUNICIPAL DE BANDEIRANTE</b> Assinatura do Proprietário	Área total 468,26m <sup>2</sup>
RESPONSÁVEL TÉCNICO Engº Civil Giovane Miguel Kuhn - CREA/SC nº 186.990-8	DATA Março/2023
ESPECIFICAÇÃO Projeto Executivo da Pavimentação	UNIDADES m
PROJETO Passoio Público em Trecho da Rua do Comércio	DESENHO Giovane Kuhn
ENDEREÇO Rua do Comércio, centro - Bandeirante/SC	PRANCHA <b>A3</b>
CONTATO Av. Santo Antônio, 1069 - Bandeirante/SC / (49) 3626-0012 / E-mail: gmc@bandeirante.sc.gov.br	