


ARBORIZAÇÃO E SINALIZAÇÃO HORIZONTAL
 RUA DOS IMIGRANTES
 TRECHO ENTRE A RUA TANCREDO NEVES E A RUA FLOR DA SERRA
 Área: 2.030,50m²
 Escala: 1:350

- LEGENDA**
- MEIO - FIO
 - PAVIMENTAÇÃO EM CBUQ A EXECUTAR
 - PAVIMENTAÇÃO EM PEDRAS IRREGULARES - EXISTENTE

NOTA: Os acessos para veículos poderão ser deslocados de acordo com as entradas já existentes nos lotes.

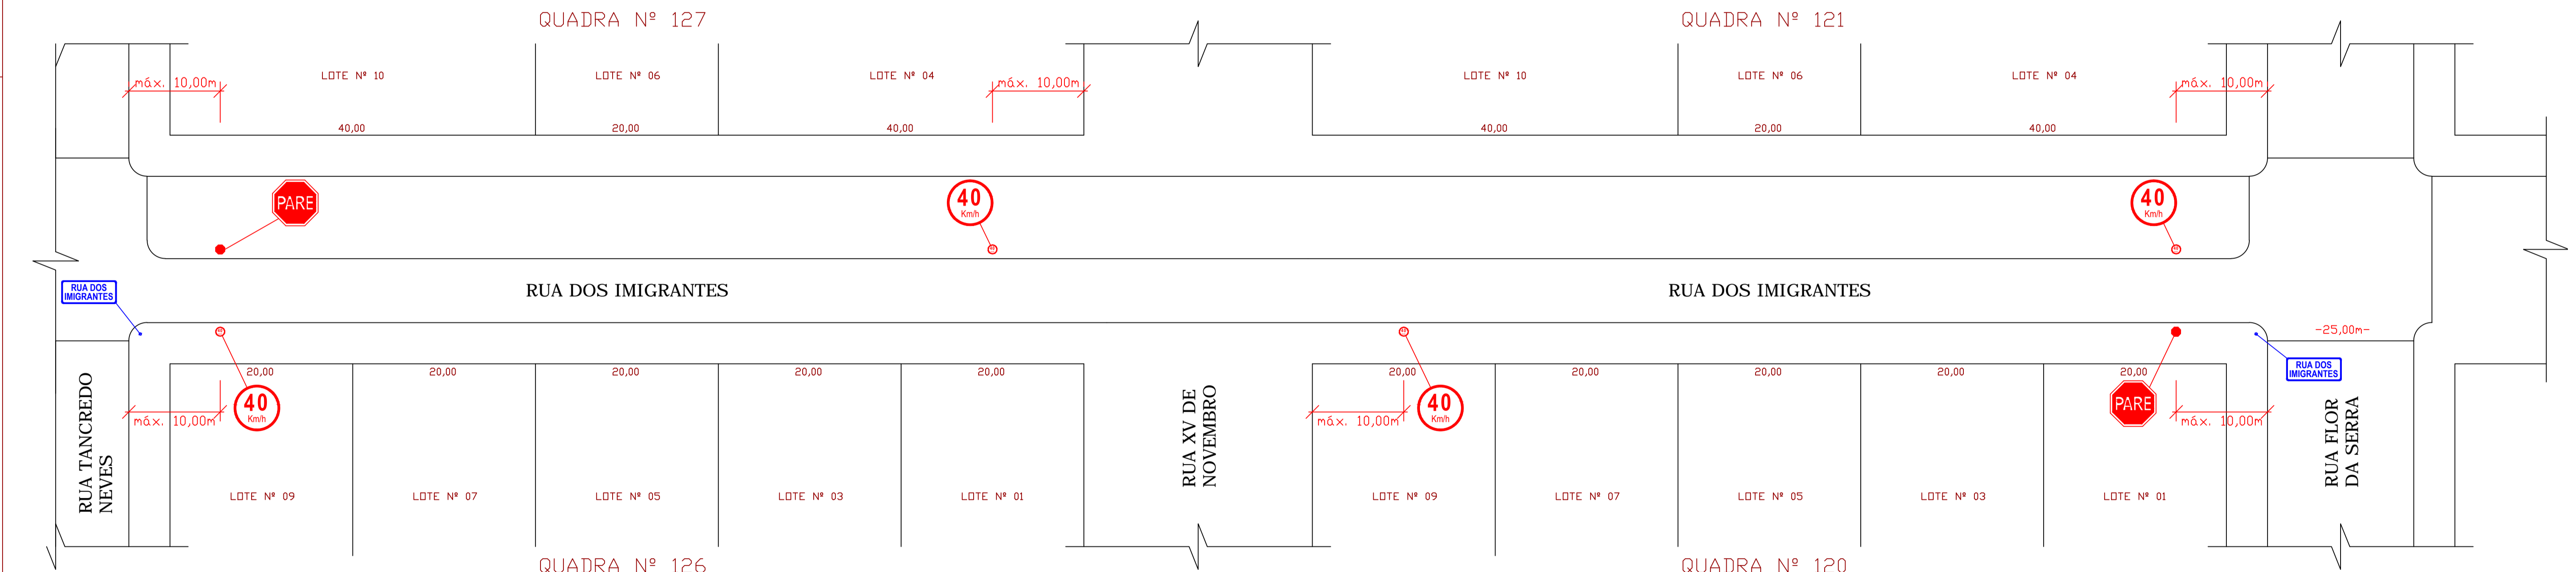

SINALIZAÇÃO VIÁRIA
 RUA DOS IMIGRANTES
 TRECHO ENTRE A RUA TANCREDO NEVES E A RUA FLOR DA SERRA
 Área: 4.295,73m²
 Escala: 1:350

É PROIBIDO A REPRODUÇÃO TOTAL OU PARCIAL DESTA PROJETO, SEM A AUTORIZAÇÃO POR ESCRITO PELO PROJETISTA - LEI Nº 9610 (19/02/1998)

| | | |
|--|--|-------------------------|
| PROPRIETÁRIO PREFEITURA MUNICIPAL DE BANDEIRANTE Assinatura do Proprietário | | Área total 2.496,55² |
| RESPONSÁVEL TÉCNICO Engº Civil Alana Karolyne Dametto dos Santos - CREA/SC nº 188.897-6 | | DATA Fevereiro/2023 |
| ESPECIFICAÇÃO Projeto de Sinalização, Arborização e Passeios | | UNIDADES metros |
| PROJETO Pavimentação de passeio público e CBUQ em trecho da Rua dos Imigrantes | | DESENHO Alana Santos |
| ENDEREÇO Rua dos Imigrantes, Centro - Bandeirante/SC | | PRANCHA 2/3 |
| CONTATO Av. Santo Antônio, 1069 - Bandeirante/SC / (49) 3626-0012 / E-mail: gmc@bandeirante.sc.gov.br | | |