


PLANTA BAIXA ESTRUTURAL - NÍVEL 3,69m INTERMEDIÁRIO

NOTA: As medidas entre pilares deverão ser conferidas in loco.

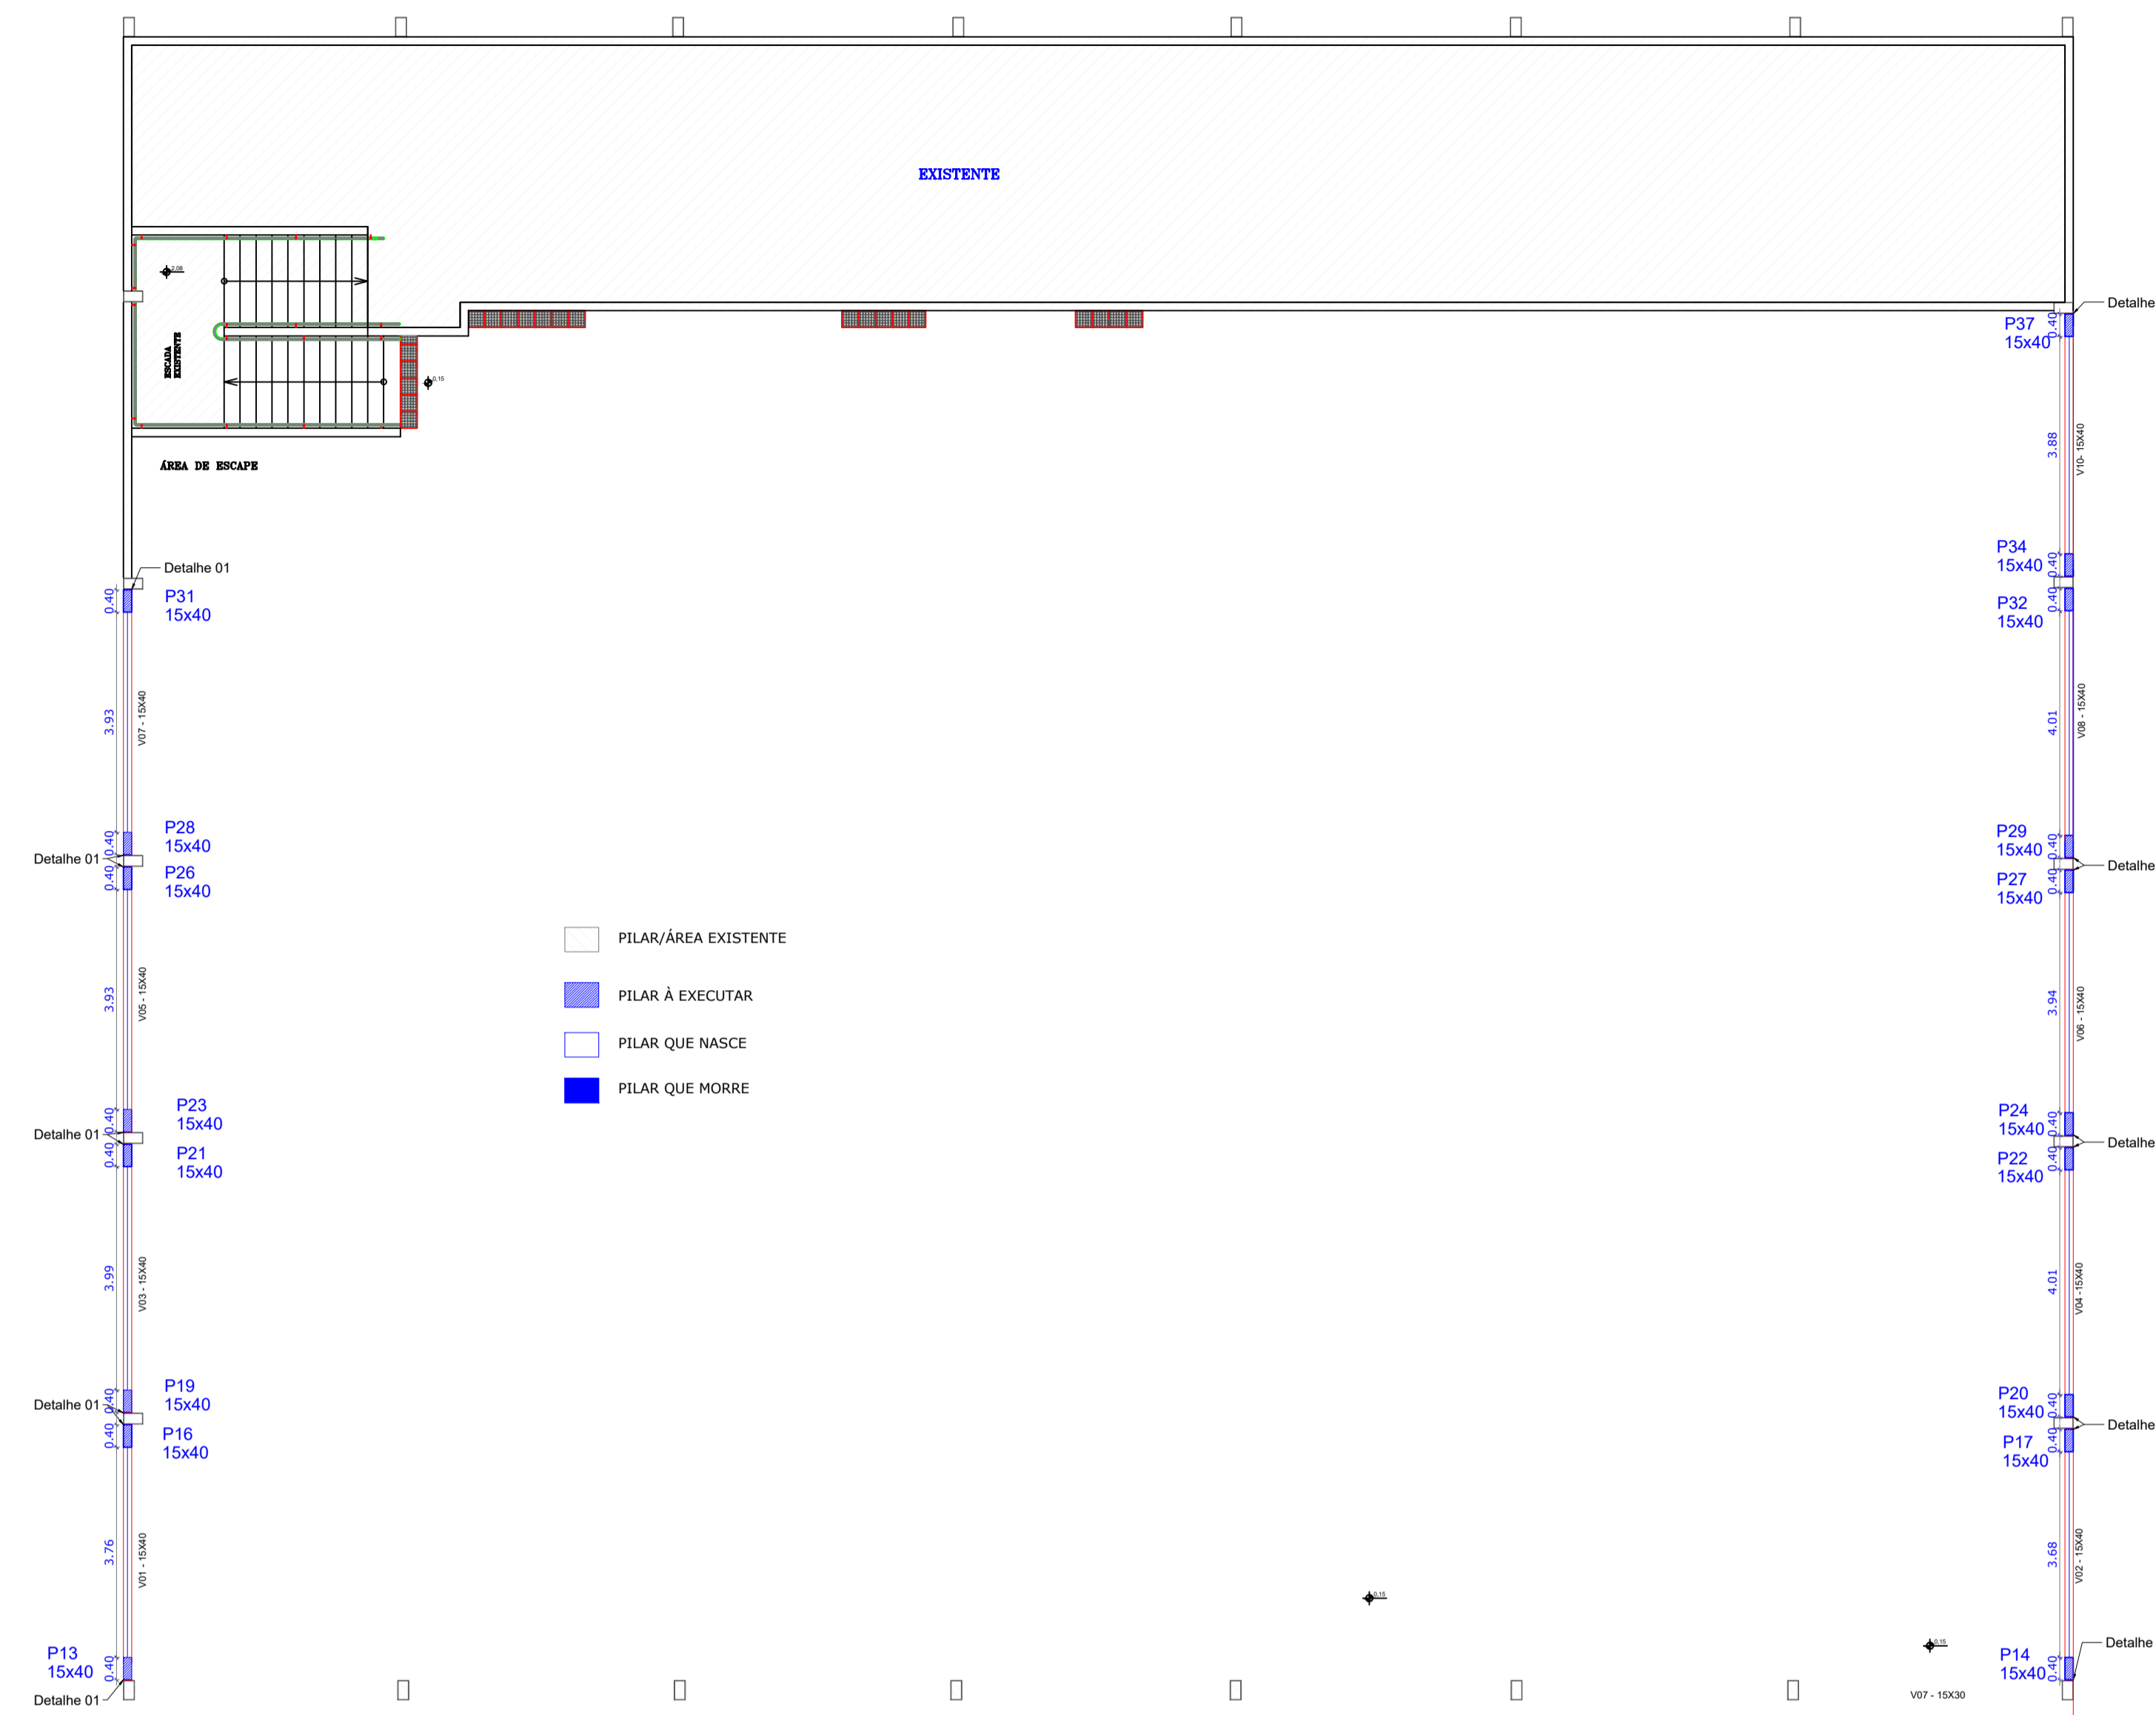

PLANTA BAIXA ESTRUTURAL - NÍVEL 7,04m CINTAMENTO

NOTA: As medidas entre pilares deverão ser conferidas in loco.

É PROIBIDO A REPRODUÇÃO TOTAL OU PARCIAL DESTE PROJETO, SEM A AUTORIZAÇÃO POR ESCRITO PELO PROJETISTA - LEI Nº9610 (19/02/1998)

PROPRIETÁRIO PREFEITURA MUNICIPAL DE BANDEIRANTE Assinatura do Proprietário		Área ampliação 837,68m ²
RESPONSÁVEL TÉCNICO Eng ^o Civil Alana Karolyne Dametto dos Santos - CREA/SC nº 188.897-6		DATA Outubro/2023
ESPECIFICAÇÃO Projeto Estrutural Planta Baixa: Intermediário e Cintamento		UNIDADES metros
PROJETO Ginásio Municipal de Bandeirante - Etapa III		DESENHO Alana Santos
ENDEREÇO Avenida Santo Antônio - Bandeirante/SC		PRANCHA 2/10
CONTATO Av. Santo Antônio, 1069 - Bandeirante/SC / (49) 3626-0012 / E-mail: gmc@bandeirante.sc.gov.br		