


**LOCAÇÃO DA PAVIMENTAÇÃO DE PASSEIO PÚBLICO**  
Esc 1:2000

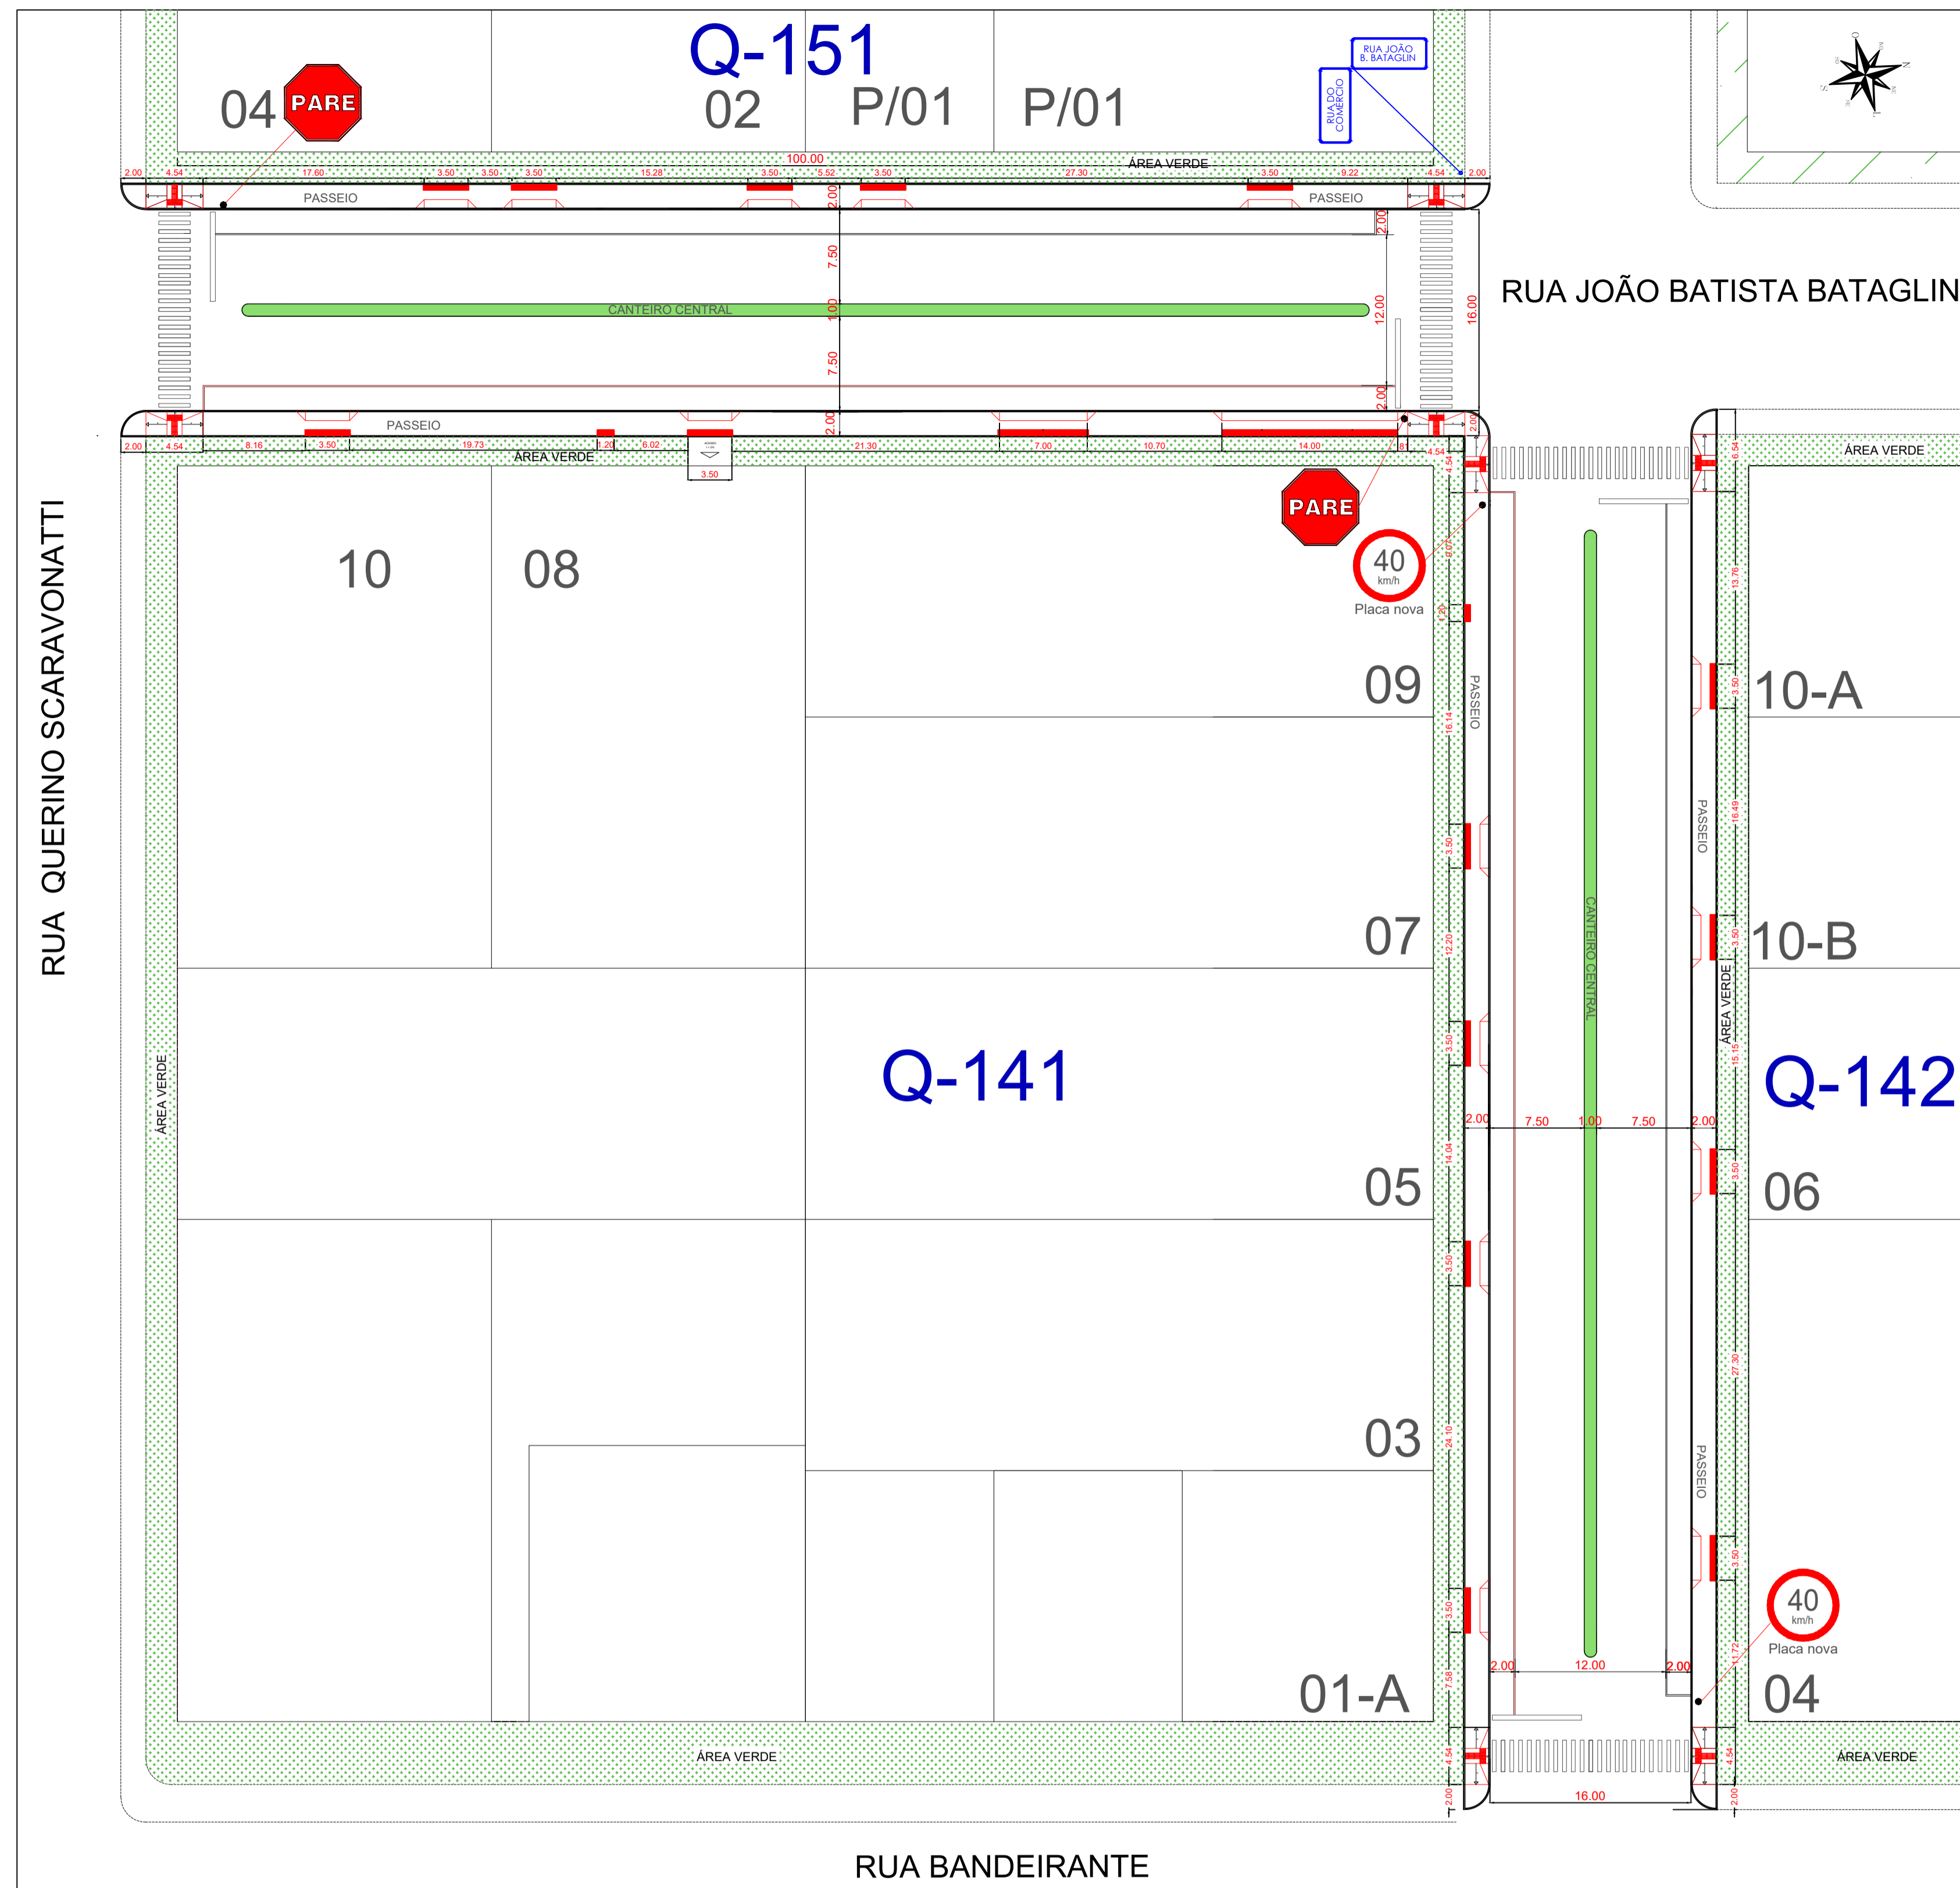

**PROJETO GEOMÉTRICO CALÇADAS  
TRECHO DA RUA DO COMÉRCIO**

Esc 1:350

**NOTAS:**

- A posição das entradas de veículos serão ajustadas conforme entrada existente *in loco* e/ou definidas junto aos proprietários dos lotes, mantendo o tamanho definido em projeto;
- A arborização deverá ser compatibilizada com as entradas, portanto as medidas apresentadas são apenas referências e devem ser ajustadas no local.
- Nos locais em que existem tampas de bocas-de-lobo, estas devem ser retiradas e refeitas em conformidade com o passeio a executar

NOTA 01:  
"O PROJETO ATENDE A LEI MUNICIPAL Nº 1.003/2013, ÀS DISPOSIÇÕES DE ACESSIBILIDADE CONSTANTES DO DECRETO FEDERAL Nº 9.451/2016, DA NBR 9050/2020 E DA LEI FEDERAL Nº 10.098, DE 19 DE DEZEMBRO DE 2000, E SUAS RESPECTIVAS ALTERAÇÕES, QUE DISPÕE SOBRE A ACESSIBILIDADE DOS PASSEIOS PÚBLICOS."

NOTA 02:  
"OS ACESSOS DE PEDESTRES PODEM SER REALOCADOS NAS EDIFICAÇÕES COMERCIAIS E MULTIFAMILIARES PARA ATENDIMENTO DA NORMA DE ACESSIBILIDADE, COM ANUÊNCIA E ACOMPANHAMENTO DO PROJETISTA E/OU DA FISCALIZAÇÃO."

NOTA 03:  
PAVIMENTAÇÃO EM CONCRETO, SENDO QUE O COEFICIENTE DE ATRITO DEVE SER >0,4 CONFORME NBR 9.050/2020 E O CONSTRATE DE LUMINÂNCIA-LRV DOS PISOS DEVE SER >30 CONFORME ITEM 5.6 DA NBR 16.537/2016.

É PROIBIDO A REPRODUÇÃO TOTAL OU PARCIAL DESTA PROJETO, SEM A AUTORIZAÇÃO POR ESCRITO PELO PROJETISTA - LEI Nº 9610 (19/02/1998)

PROPRIETÁRIO <b>PREFEITURA MUNICIPAL DE BANDEIRANTE</b> Assinatura do Proprietário		Área total <b>915,40m²</b>
RESPONSÁVEL TÉCNICO Engº Civil Alana Karolyne Dametto dos Santos - CREA/SC nº 188.897-6		DATA Janeiro/2024
ESPECIFICAÇÃO Locação e Projeto Geométrico		UNIDADES <b>m</b>
PROJETO Pavimentação de passeio público em trecho da Rua do Comércio e trecho da Rua João Batista Bataglin		DESENHO Alana Santos
ENDEREÇO Rua do Comércio e Rua João Batista Bataglin, Centro - Bandeirante/SC		PRANCHA <b>A1</b>
CONTATO Av. Santo Antônio, 1069 - Bandeirante/SC / (49) 3626-0012 / E-mail: gmc@bandeirante.sc.gov.br		